


Déli összekötő vasúti Duna-híd

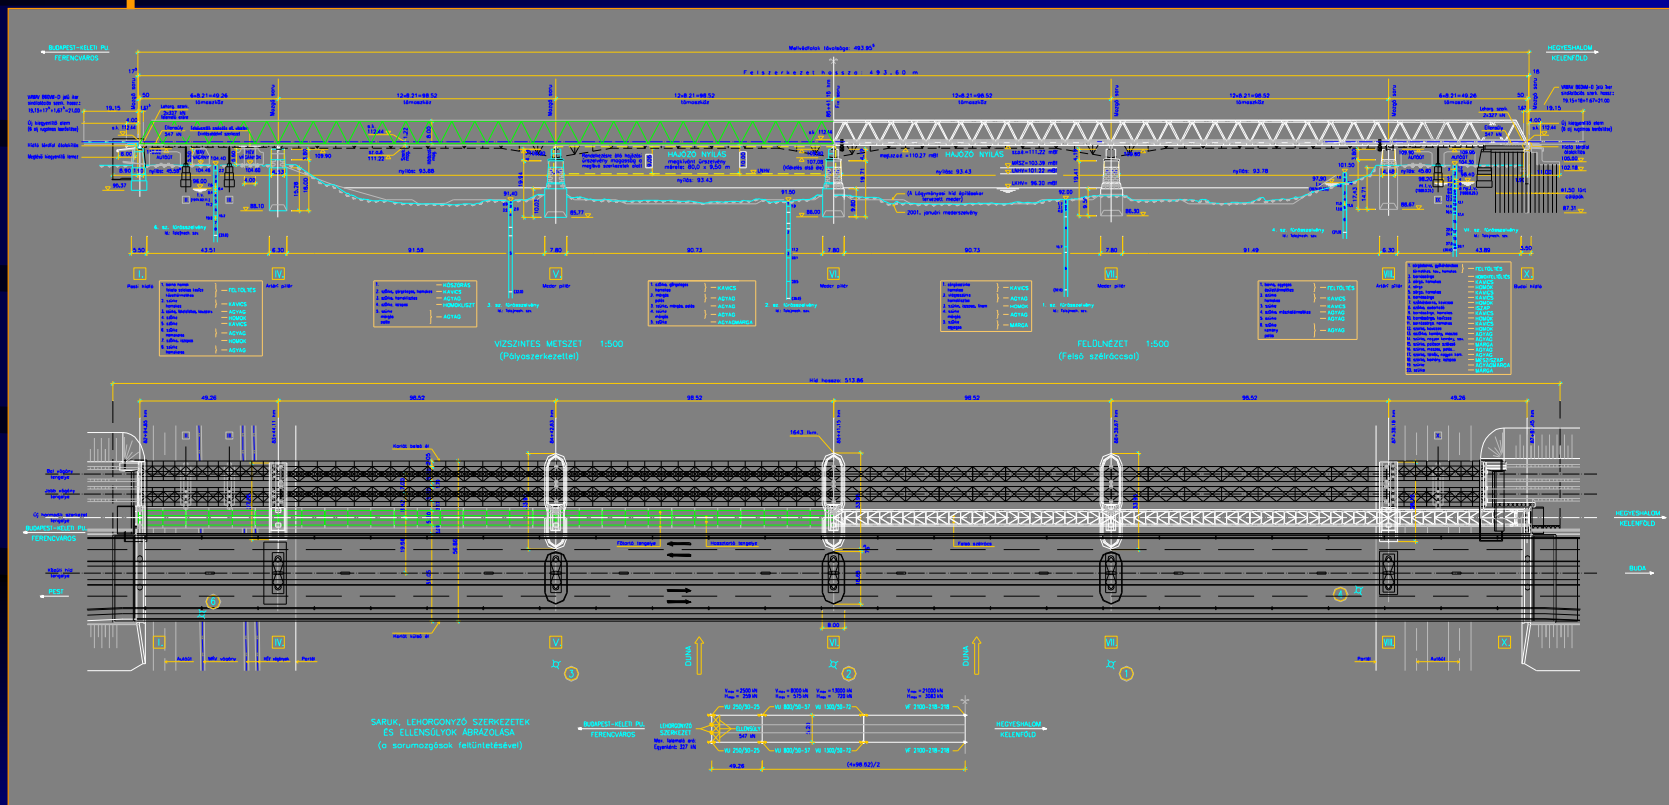

Hidak esztétikája
2005.05.11.



Déli összekötő vasúti Duna-híd



Hidak esztétikája

2005.05.11.


Déli összekötő vasúti Duna-híd

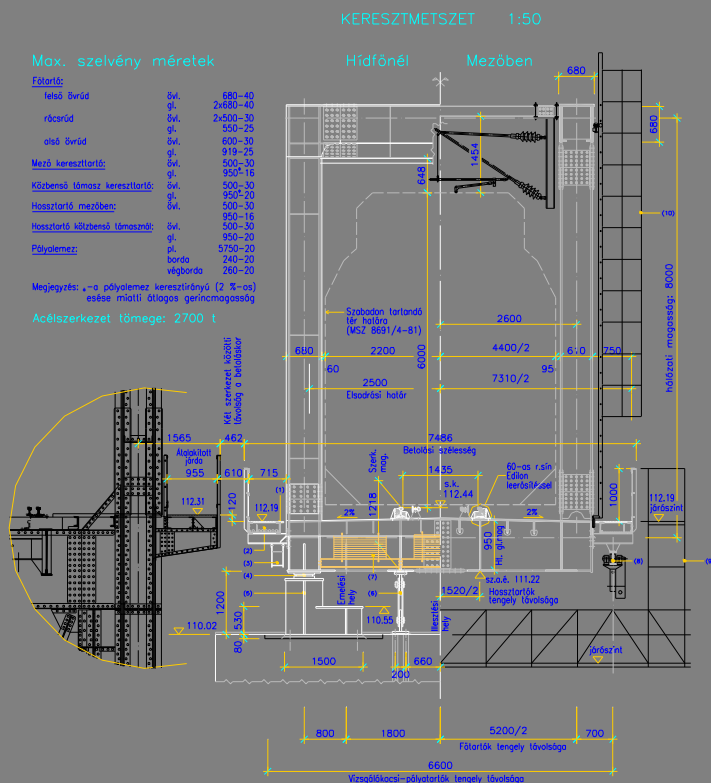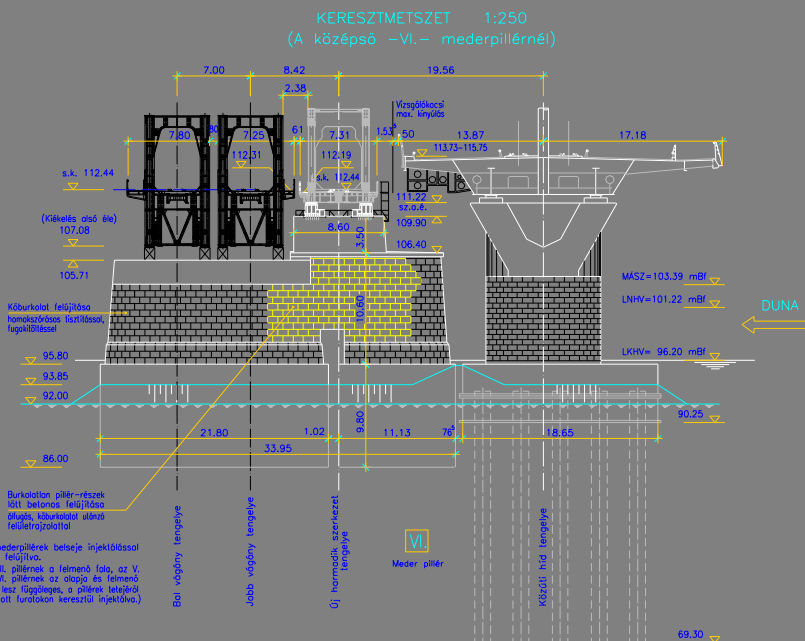

Hidak esztétikája

2005.05.11.

Déli összekötő vasúti Duna-híd

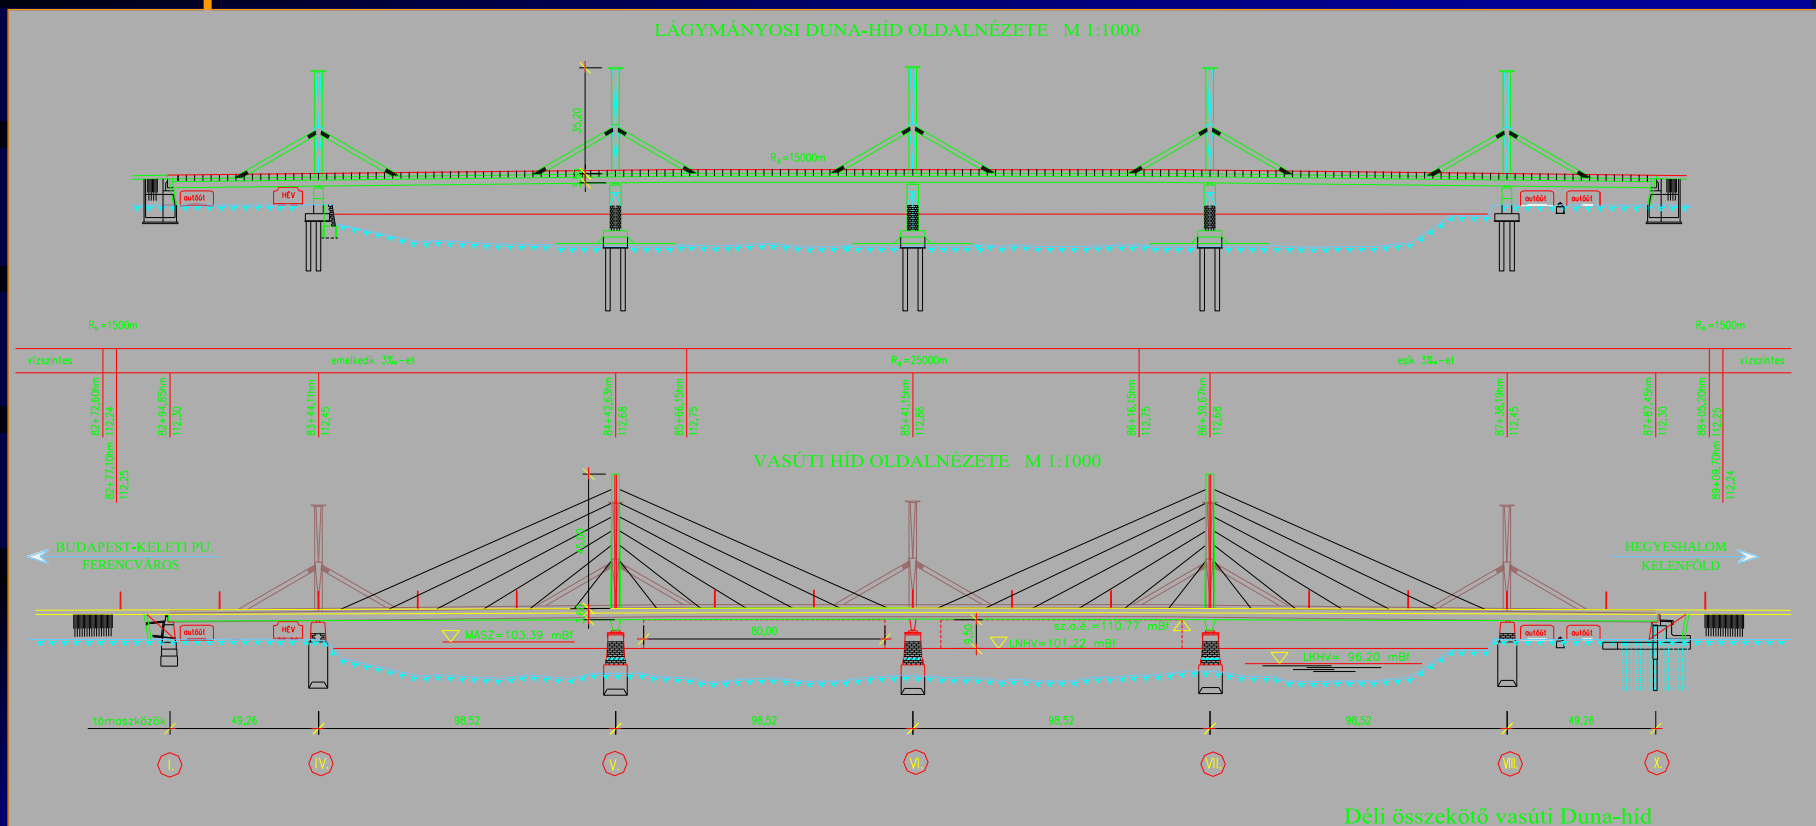


Hidak esztétikája

2005.05.11.


Déli összekötő vasúti Duna-híd

EREDETI ELKÉPZELÉS
(ENGEDÉLYEZÉSI TERV)

M 1:500

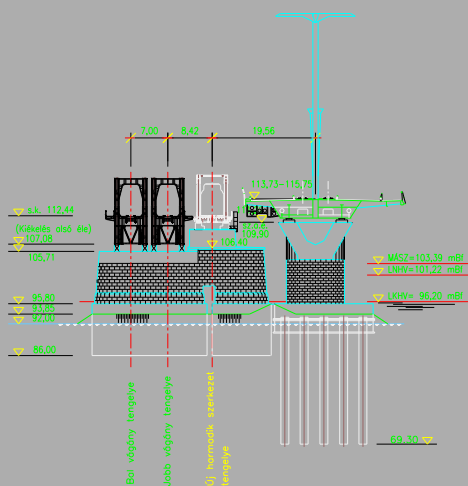


JAVASLAT
ÉPÍTÉS KÖZBENI ÁLLAPOT

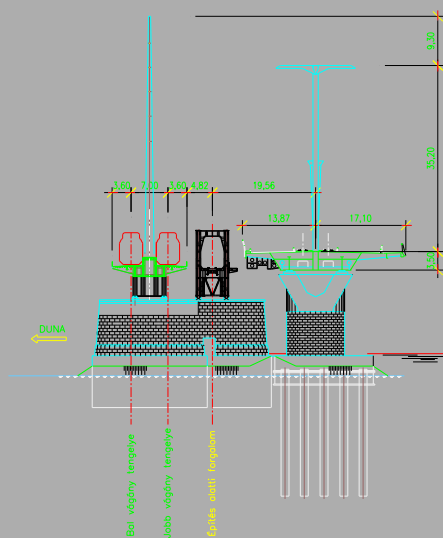

JAVASLAT

M 1:250

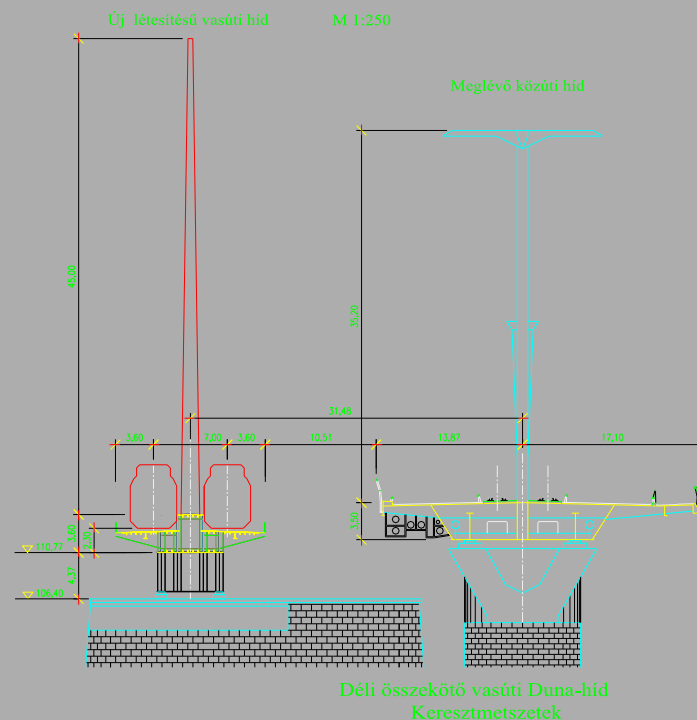

Déli összekötő vasúti Duna-híd
Keresztmetszetek

Déli összekötő vasúti Duna-híd



Hidak Estétikája
2005.05.11.

**Köszönöm megtisztelő
figyelmüket.**



Hidak esztétikája
2005.05.11.