


M0 Észak Szentendrei Dunaág-híd




Pont-**TERV** Zrt.

Általános elrendezés


Keresztmetszet

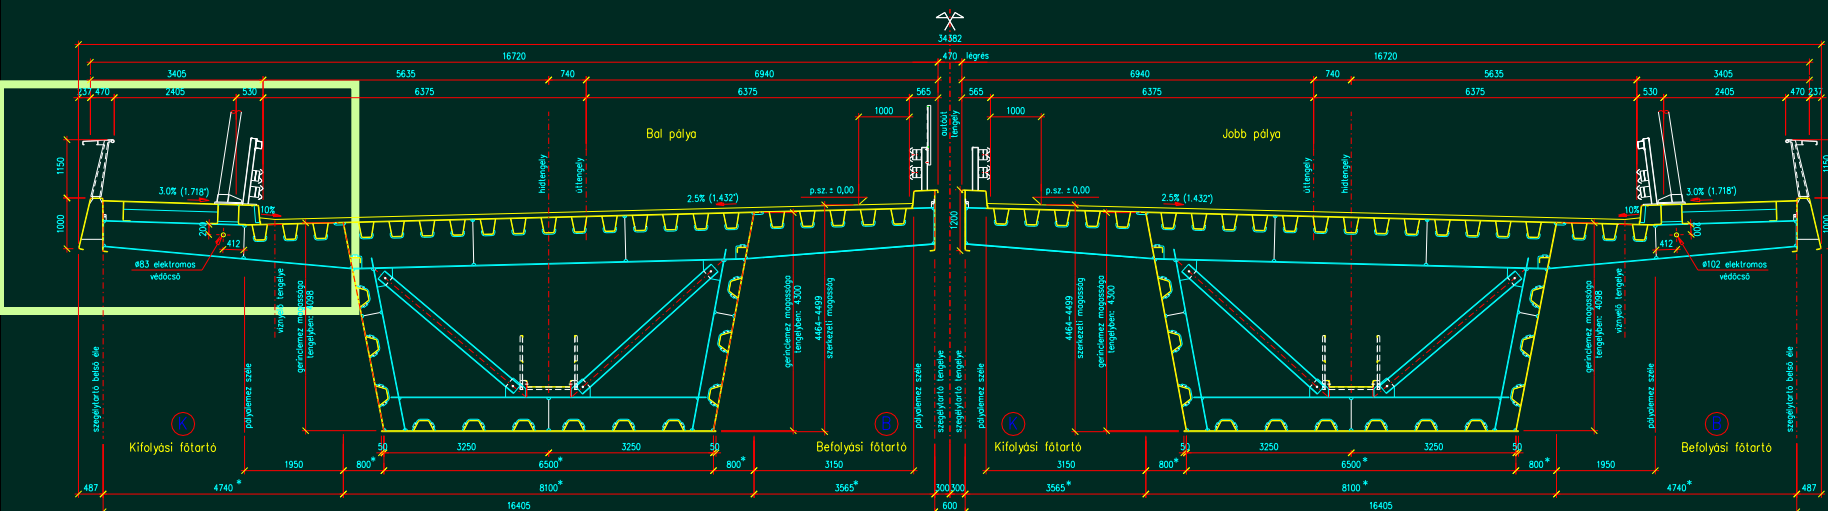

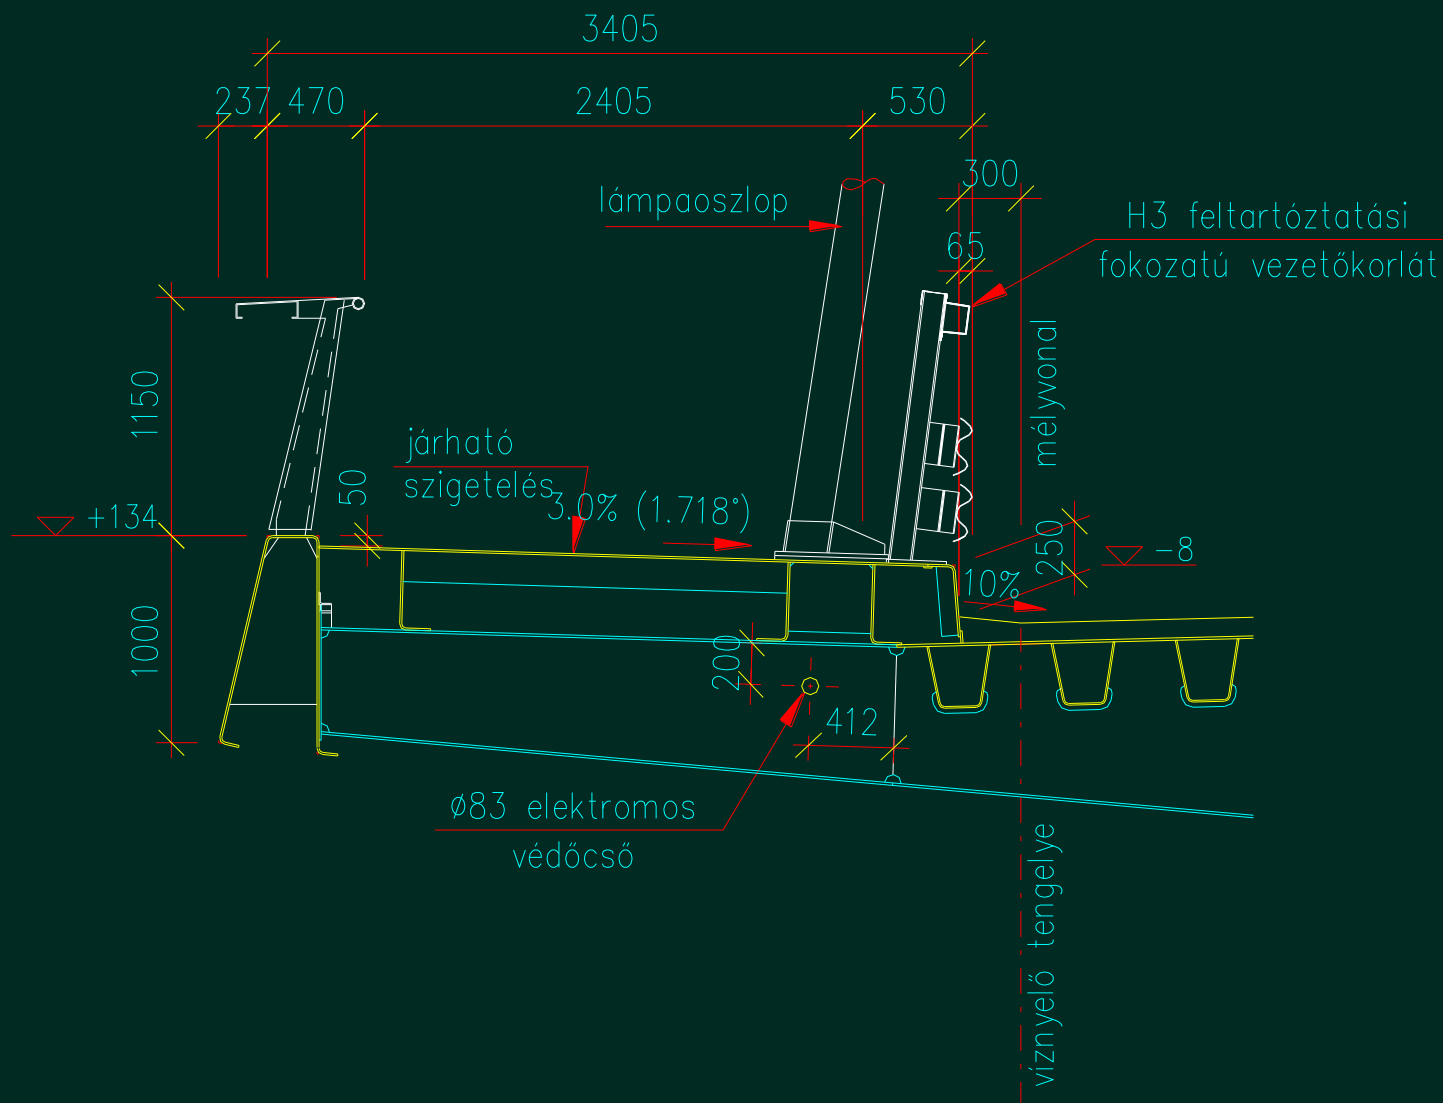


Gyártás, előszerelés


Gyártás, előszerelés

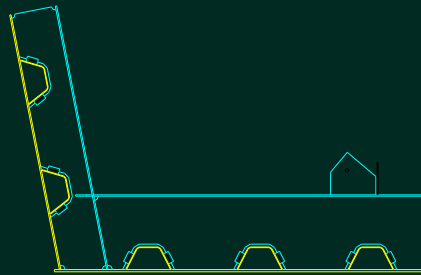


Gyártás, előszerelés

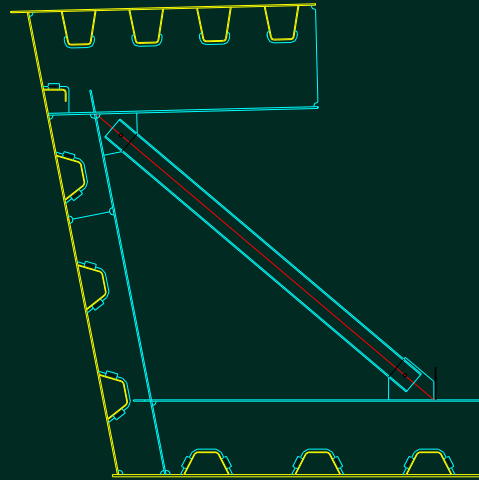


Gyártás, előszerelés

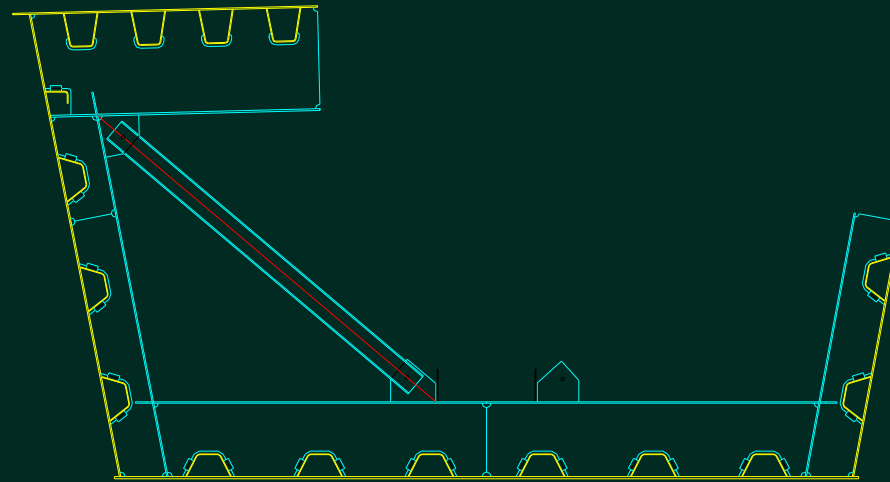


Gyártás, előszerelés

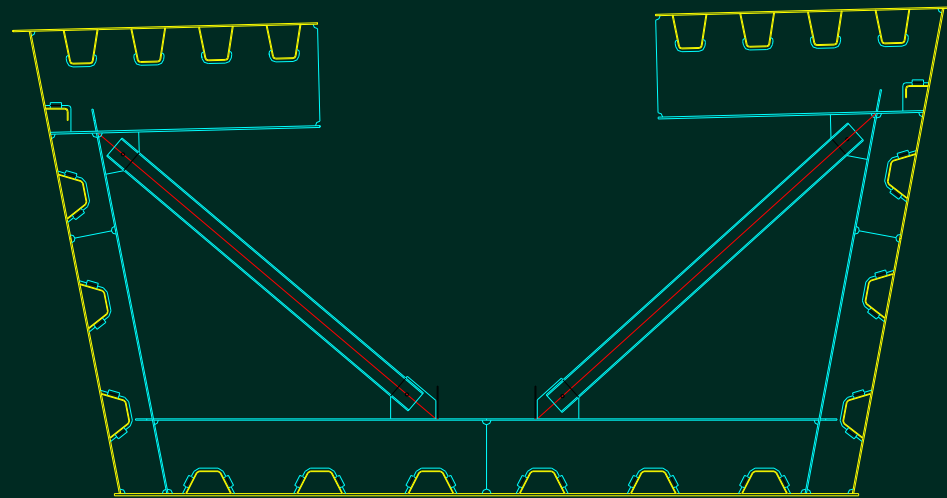


Gyártás, előszerelés

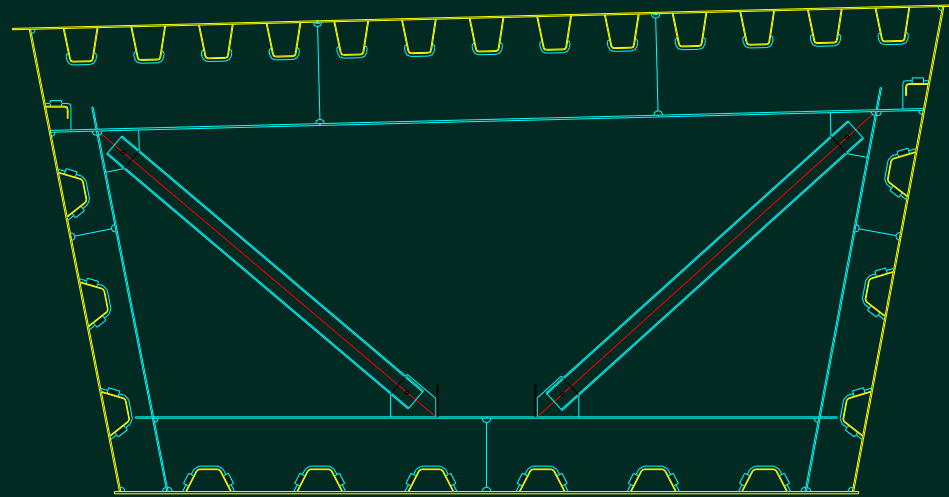


Gyártás, előszerelés

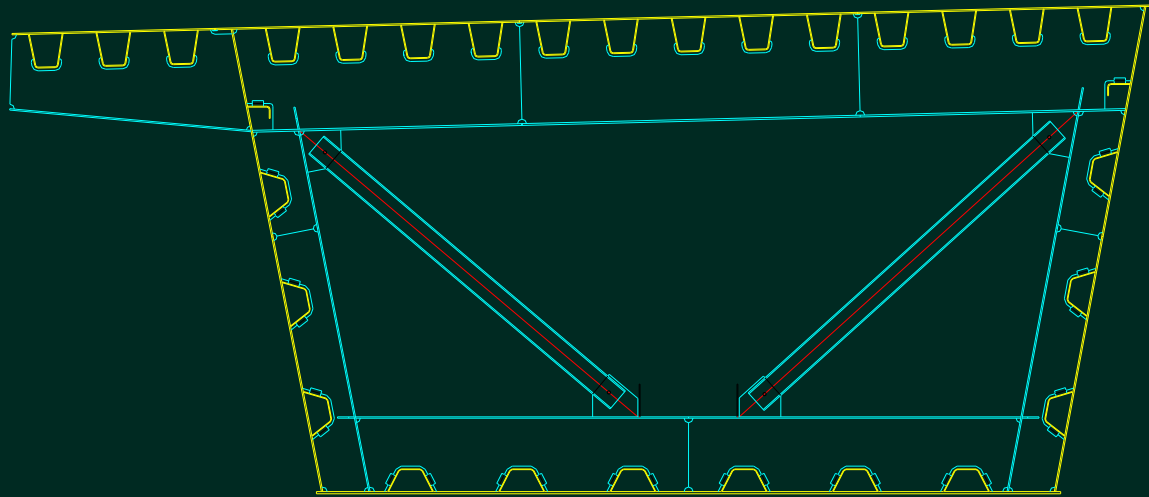


Gyártás, előszerelés

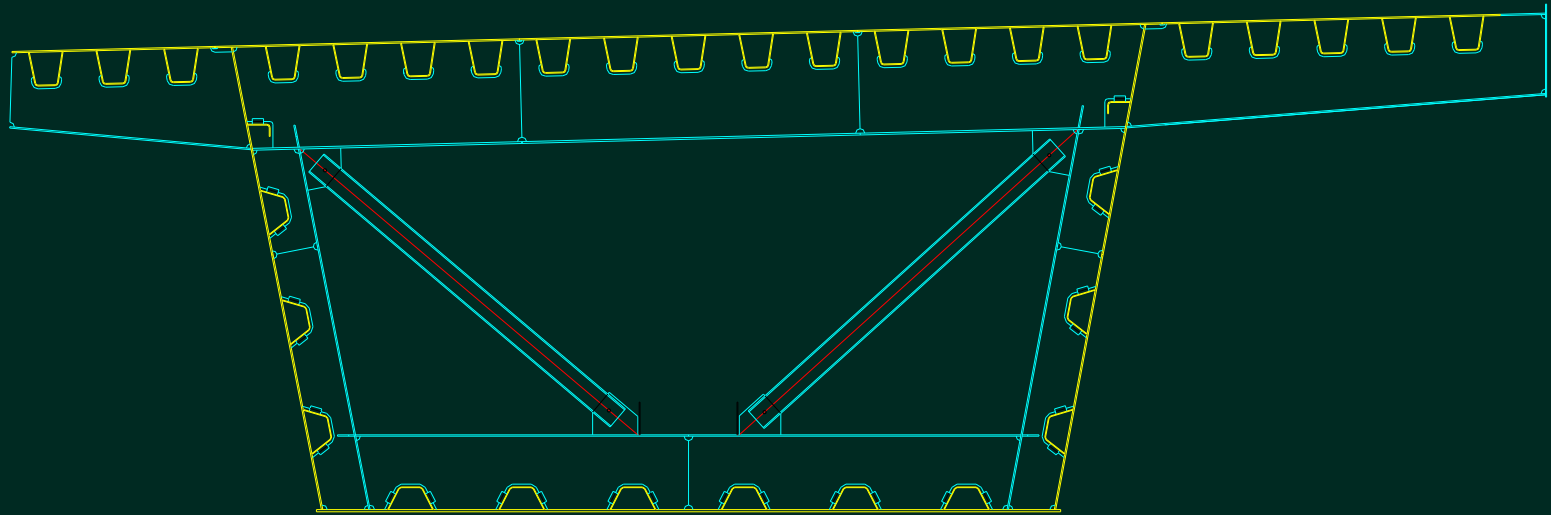

Gyártás, előszerelés

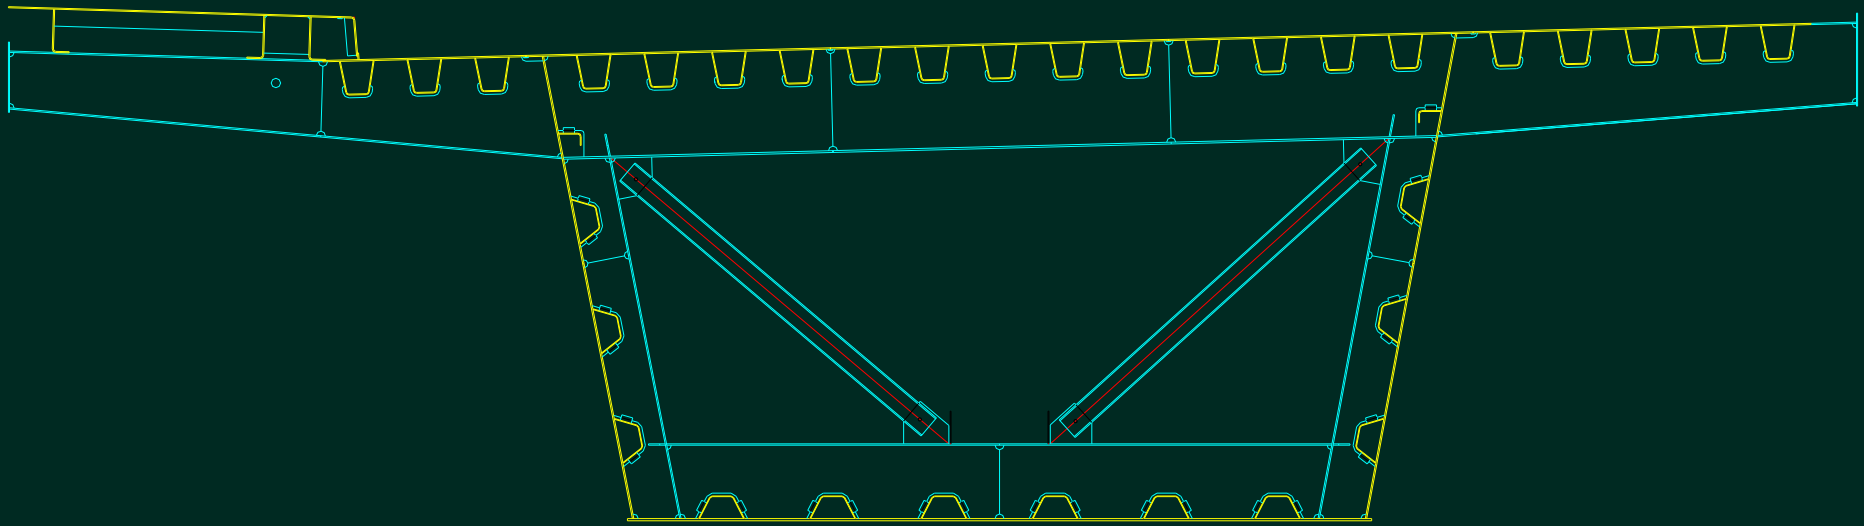

Gyártás, előszerelés

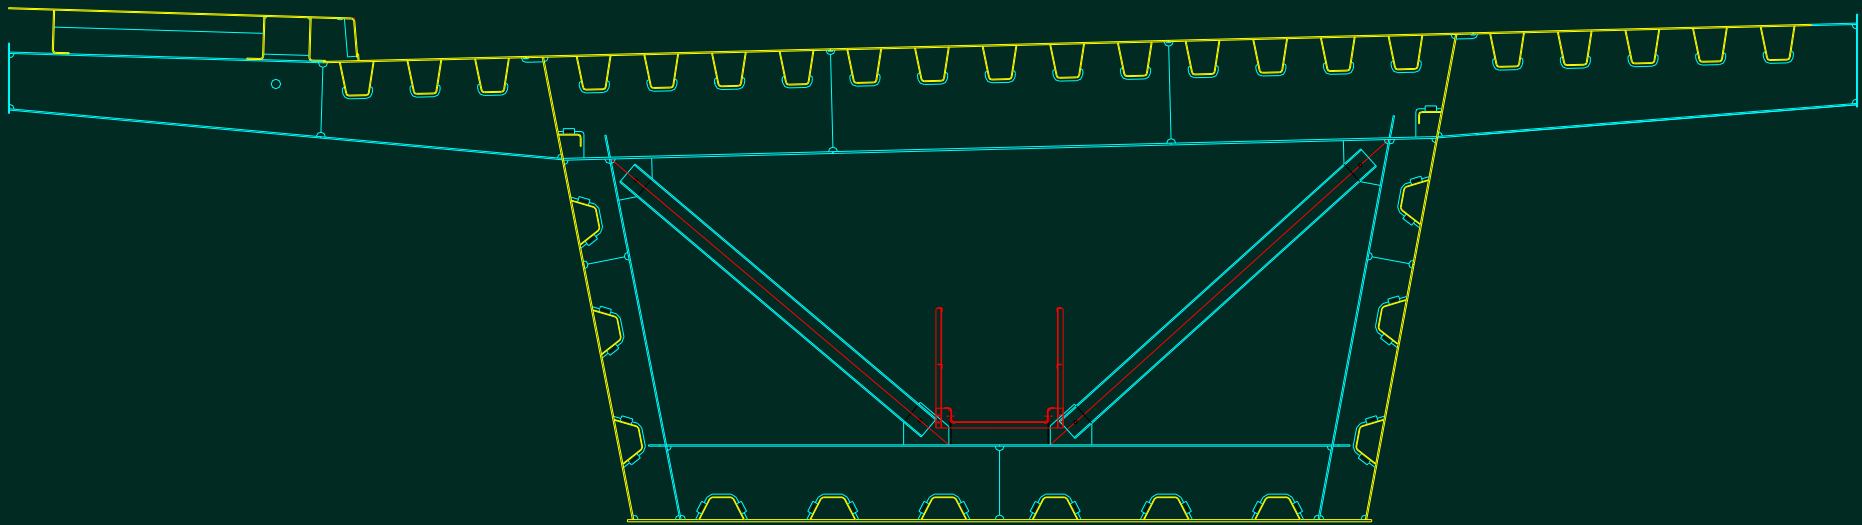




Összeállító pad




Úsztatási egységek összeállítása


Úsztatási egységek összeállítása

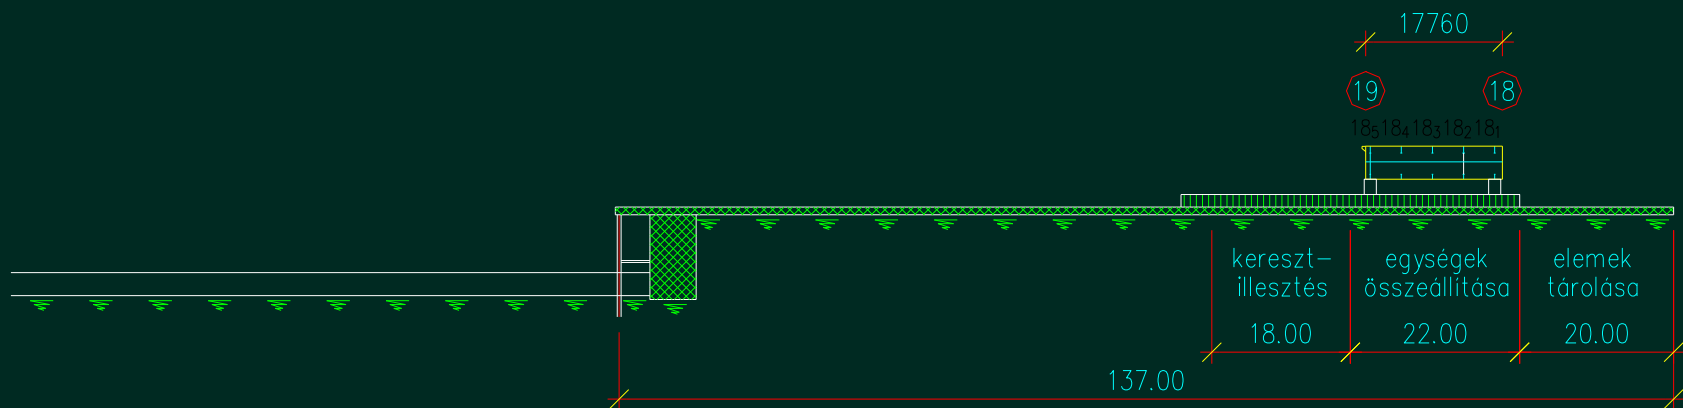


Úsztatási egységek összeállítása

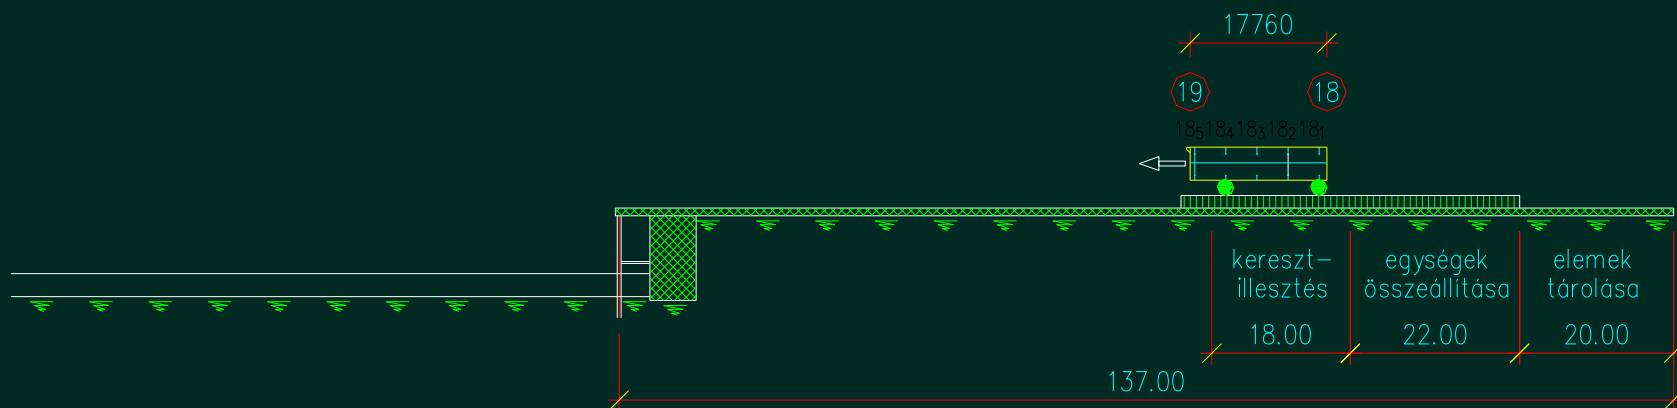


Úsztatási egységek összeállítása

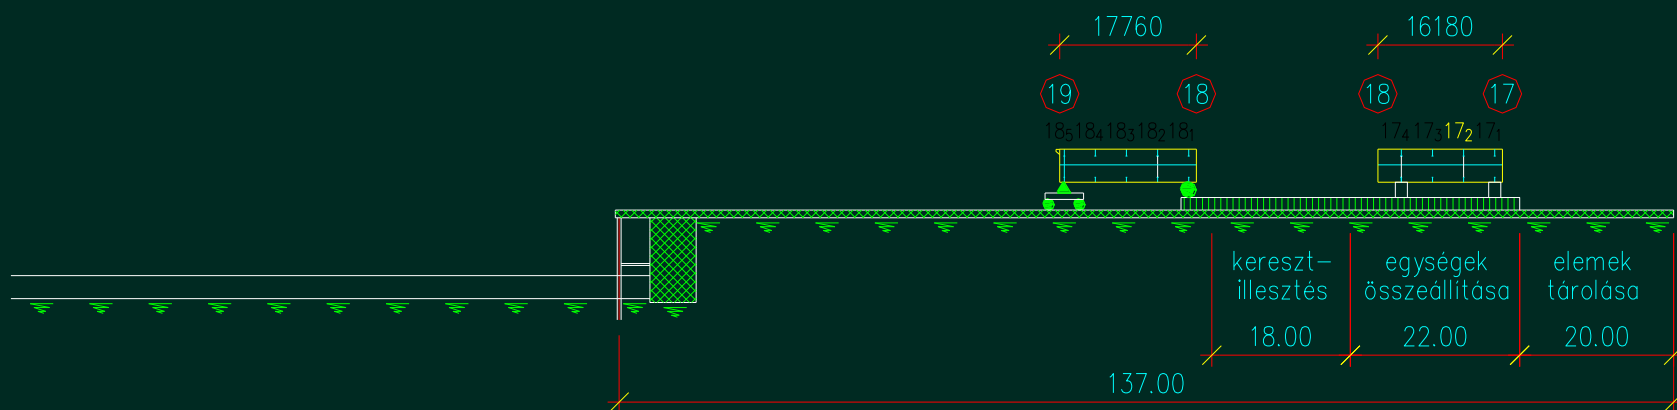


Úsztatási egységek összeállítása

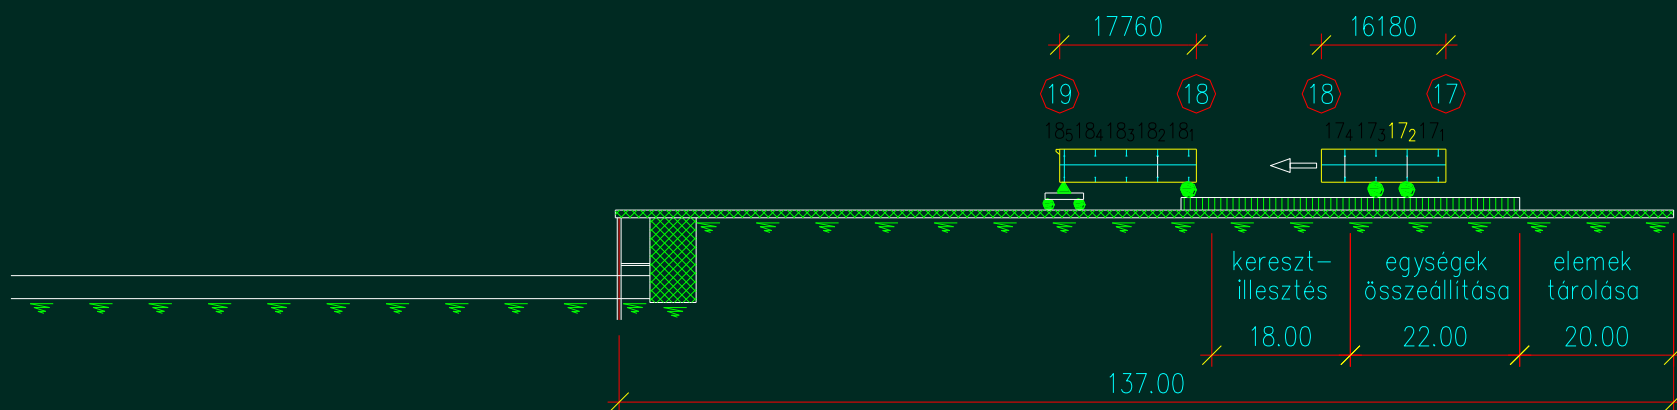


Úsztatási egységek összeállítása

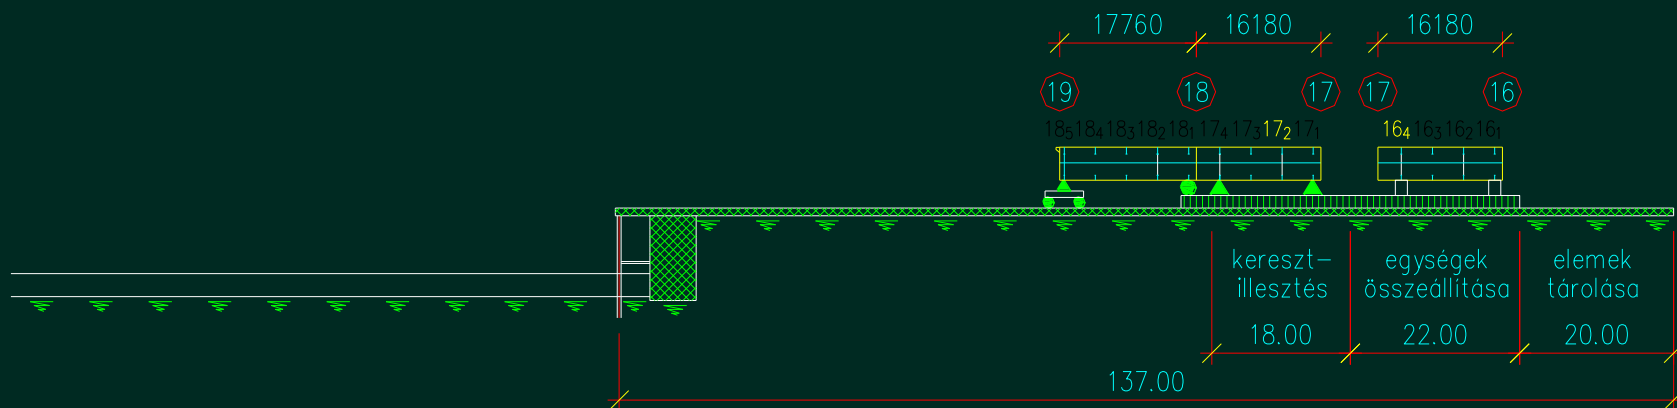


Úsztatási egységek összeállítása

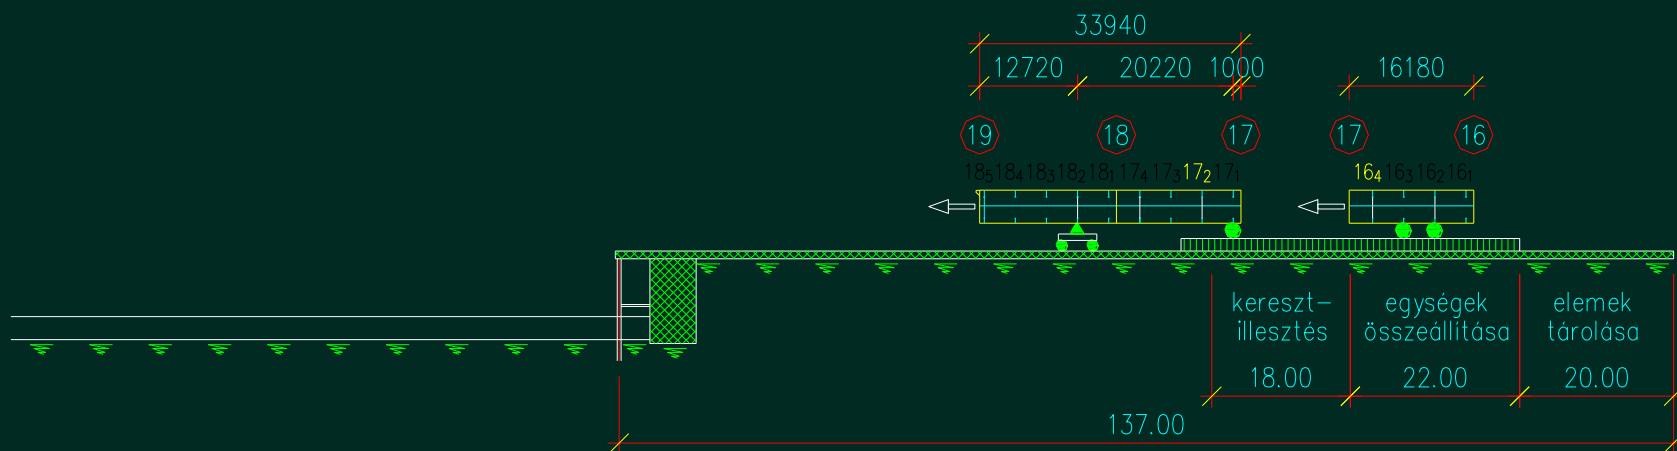


Úsztatási egységek összeállítása

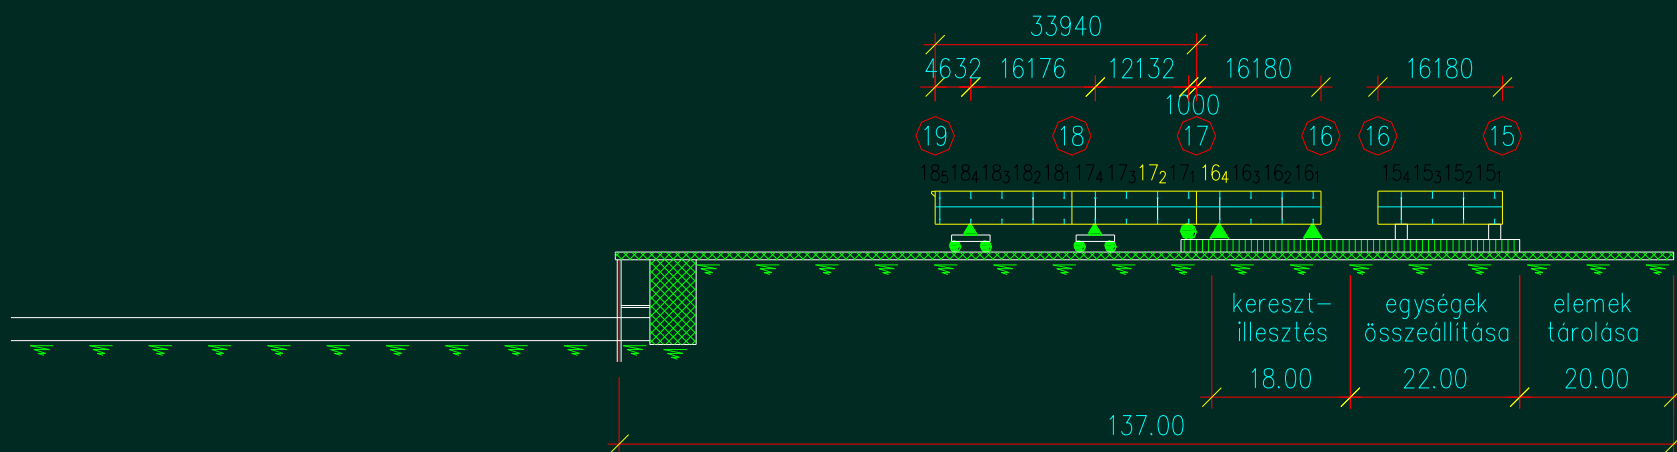

Úsztatási egységek összeállítása

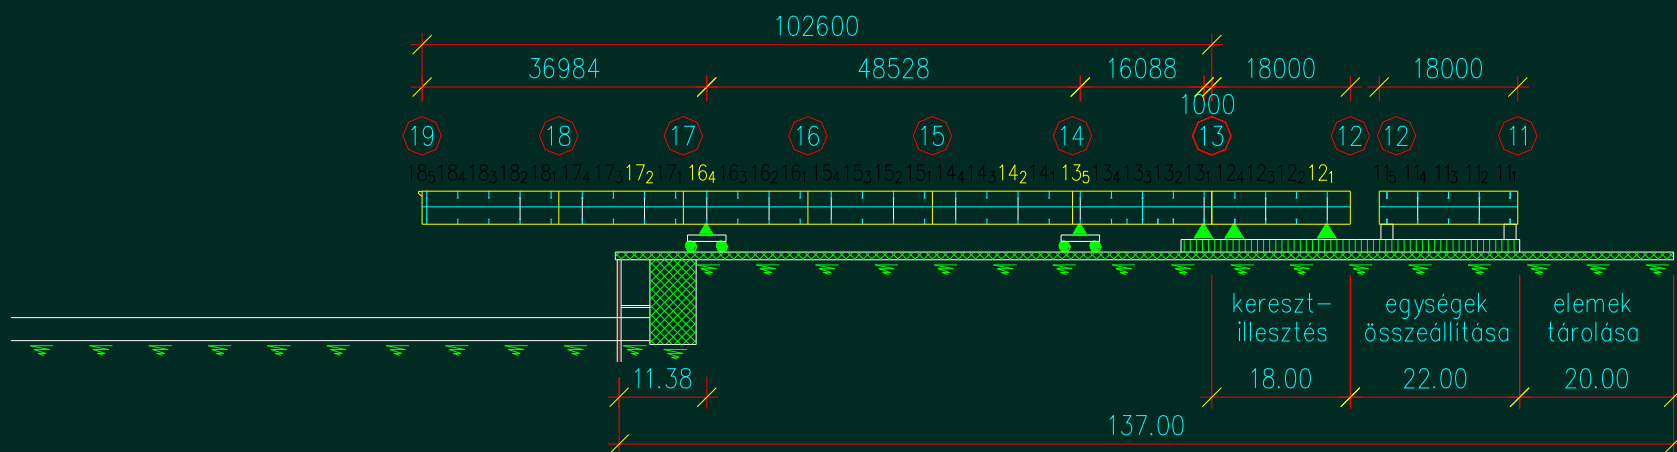


Úsztatási egységek összeállítása

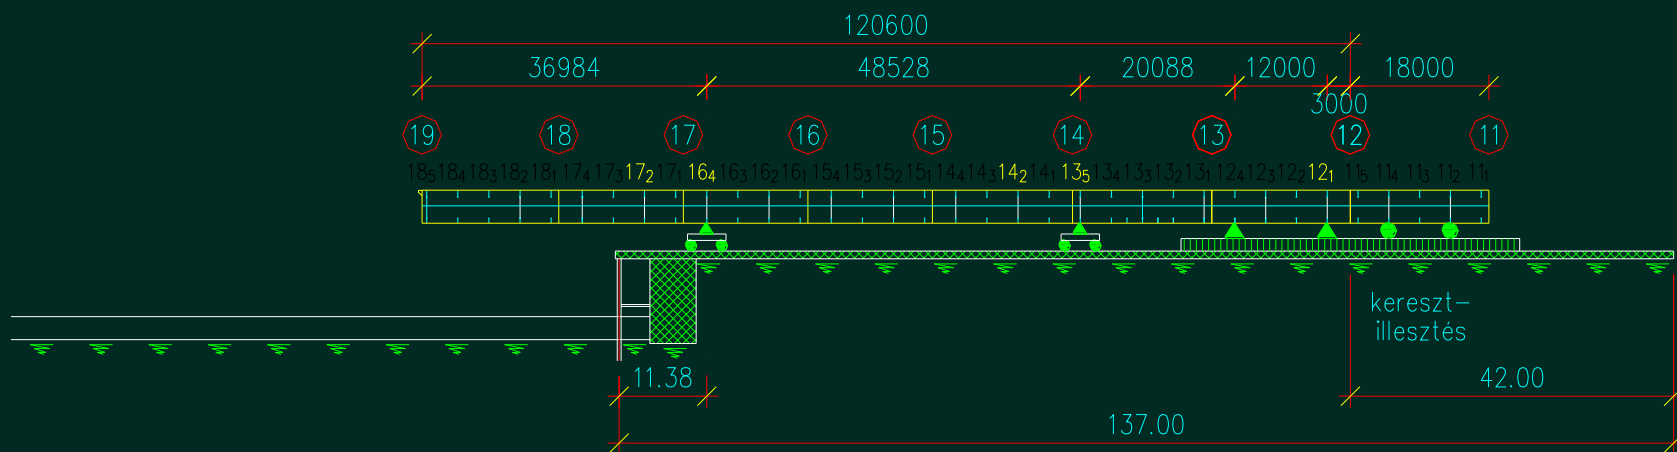




Behajózás


Behajózás

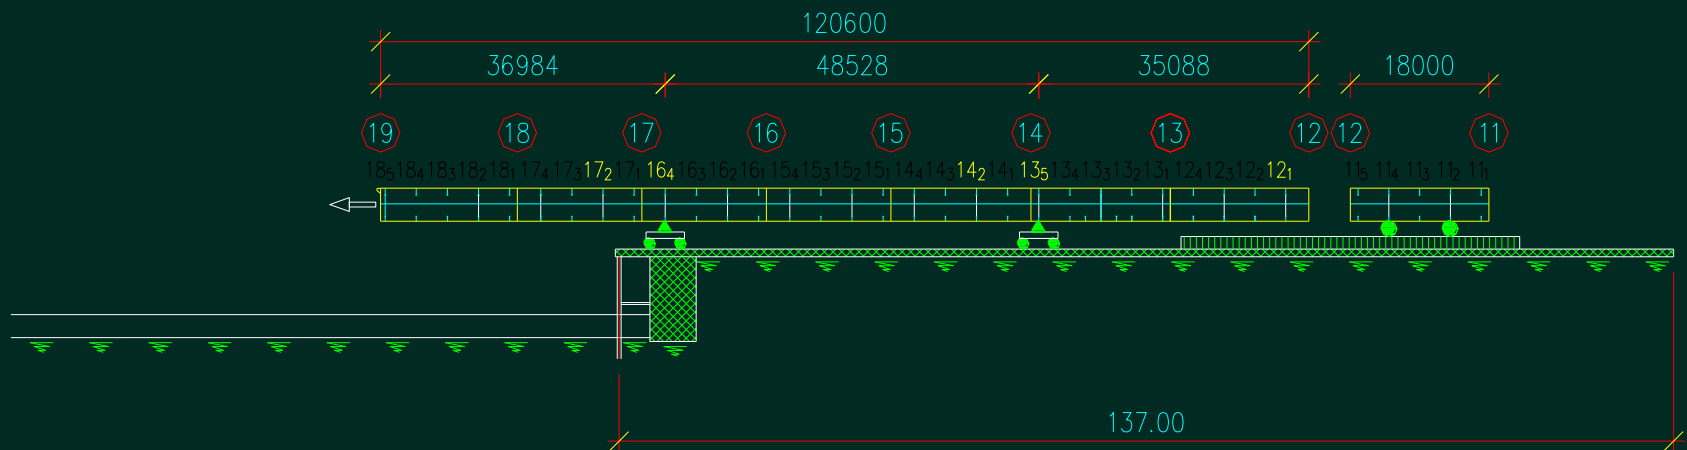


Behajózás

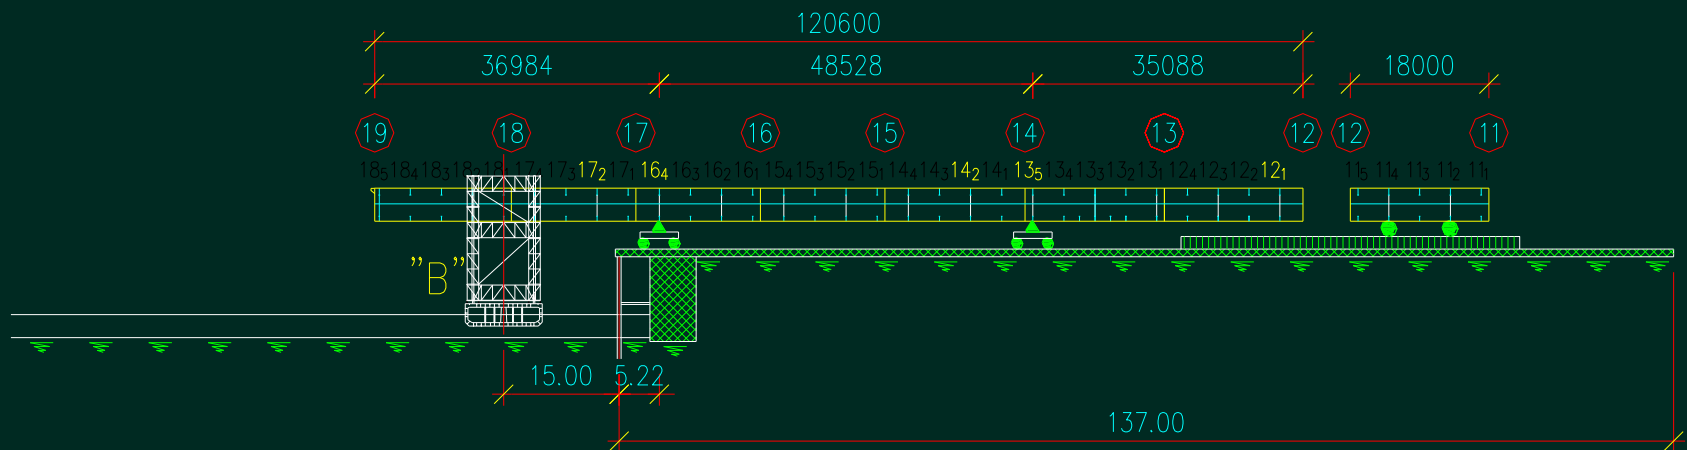


Behajózás

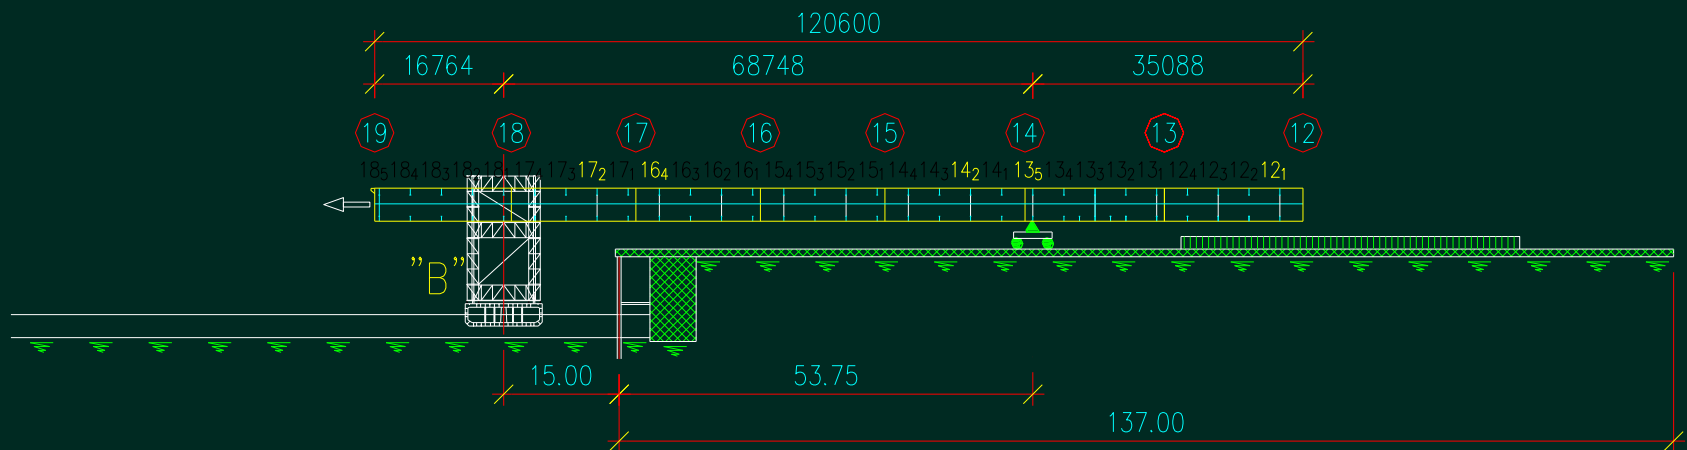


Behajózás

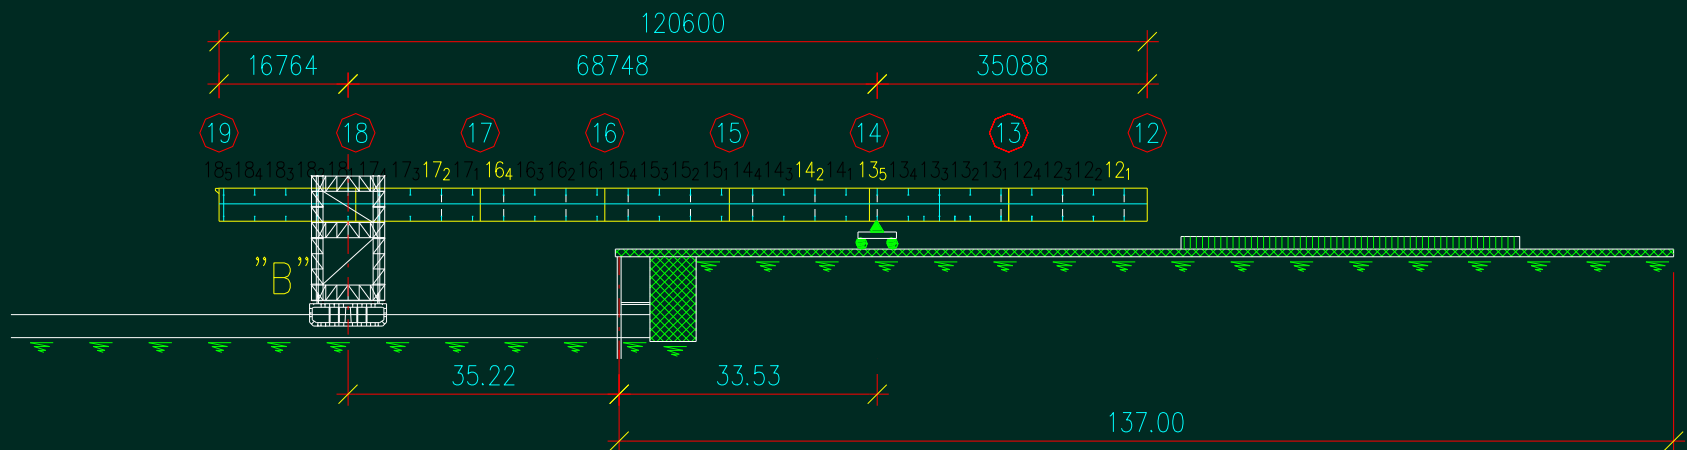


Behajózás

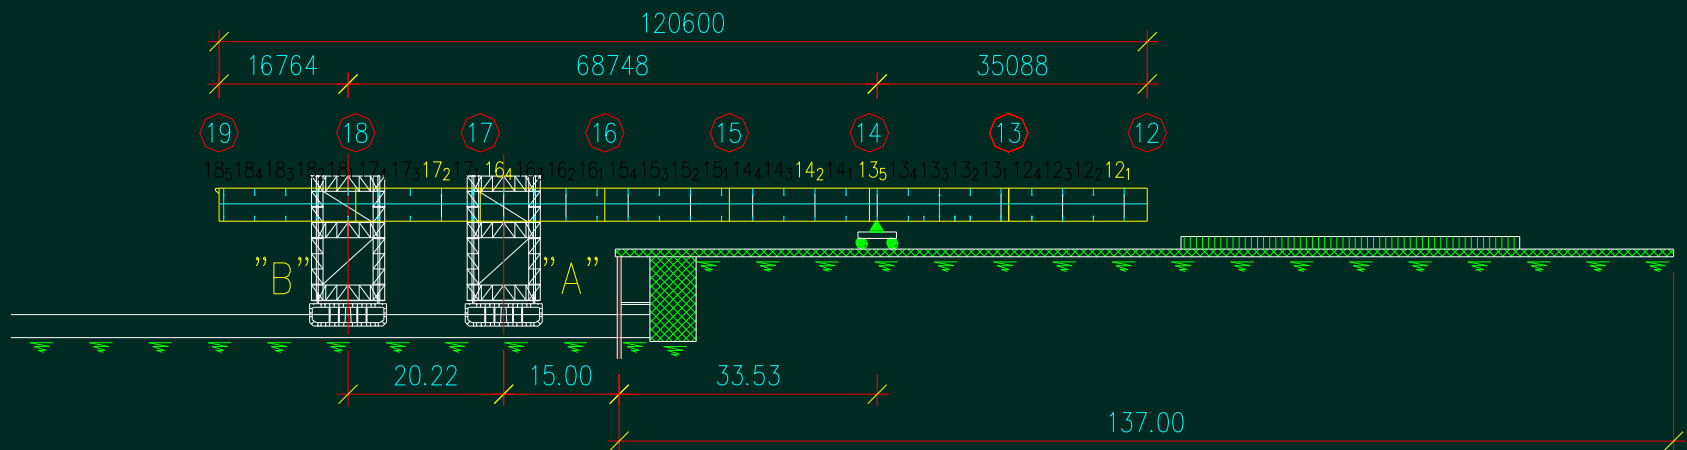


Behajózás

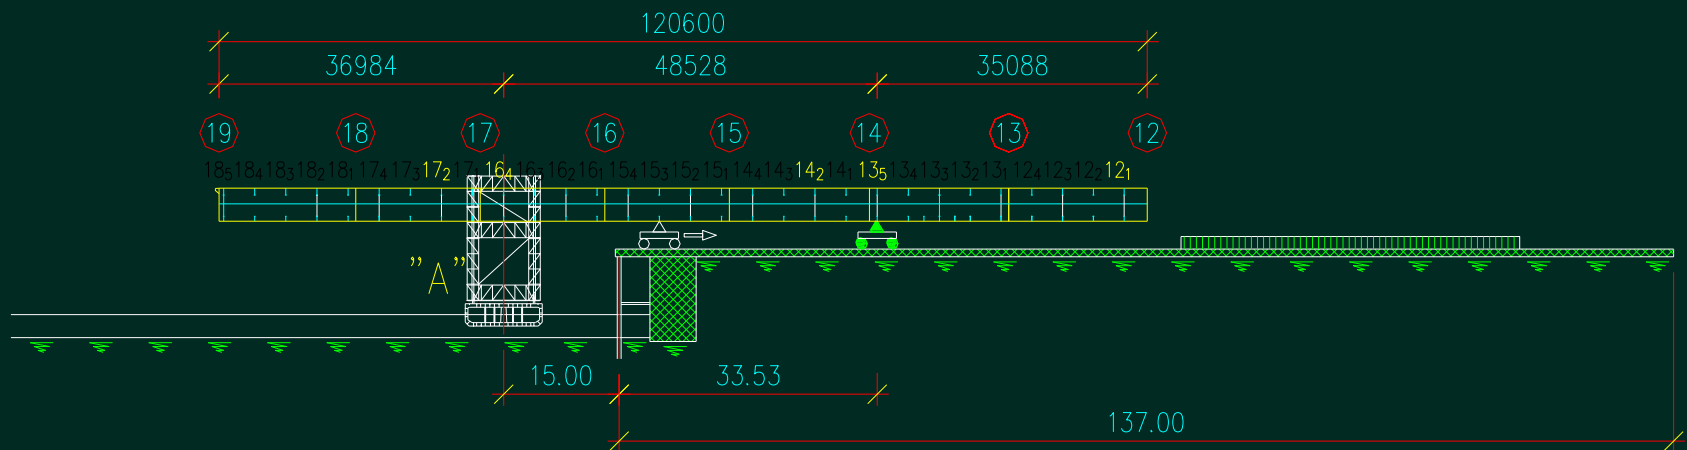


Behajózás

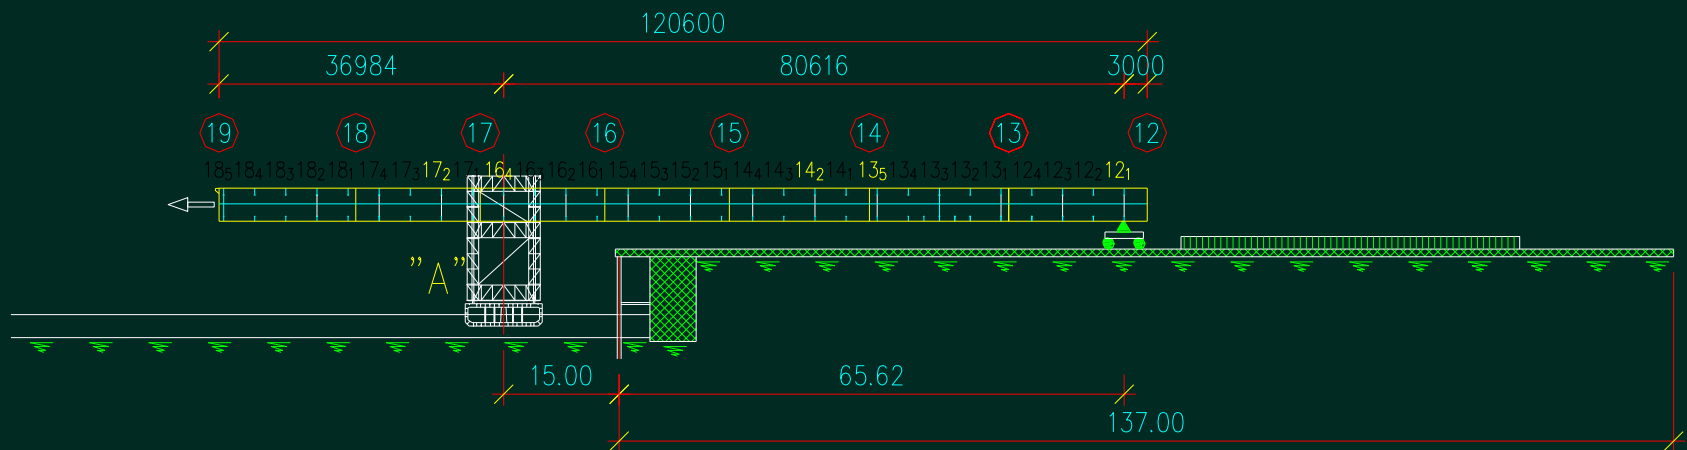


Behajózás

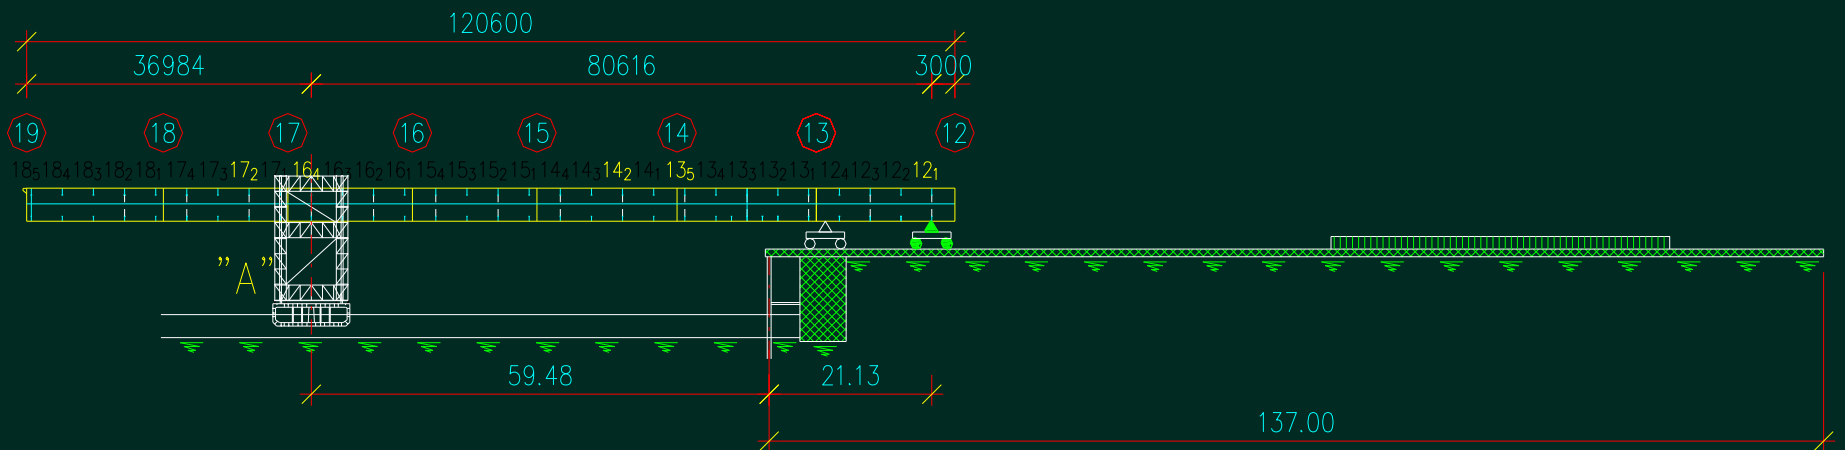

Behajózás

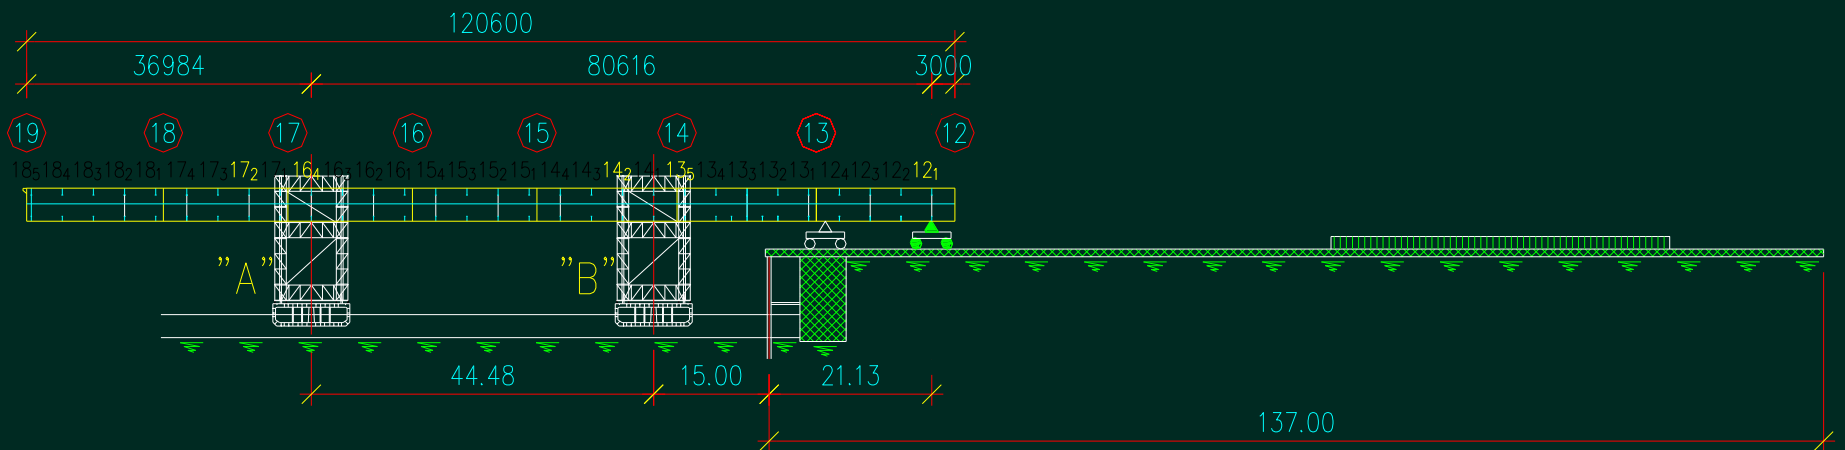

Behajózás

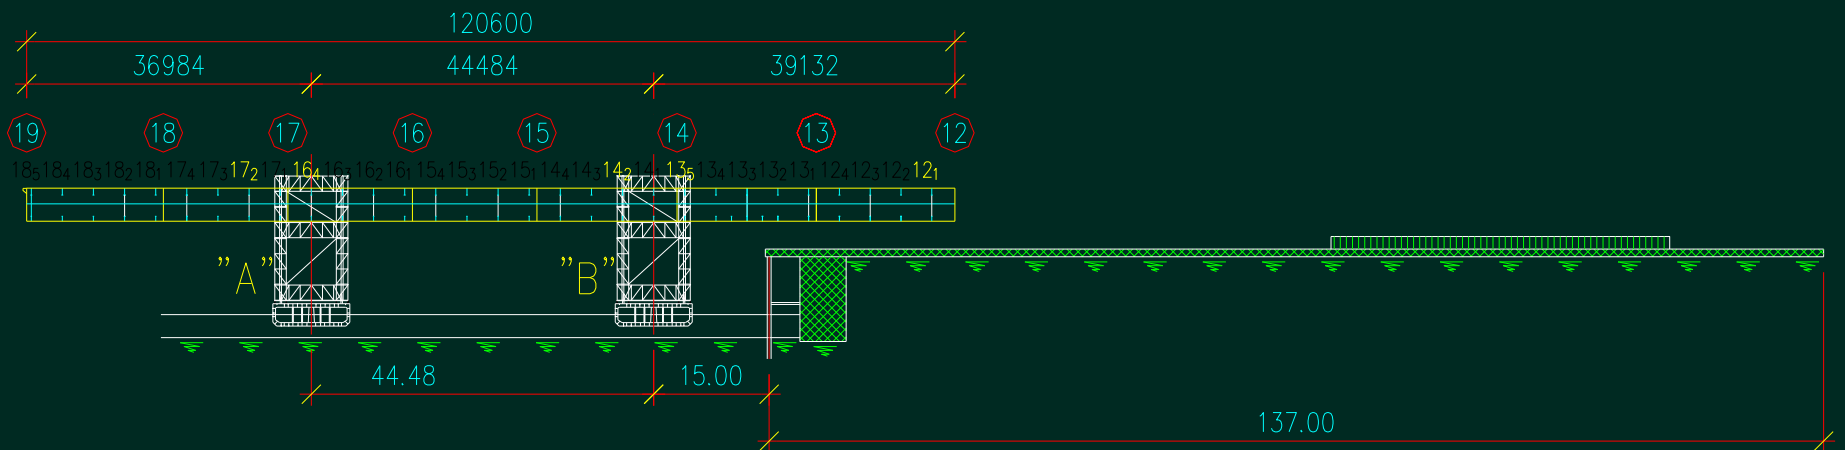

Behajózás



Behajózás





Úsztatás


Úsztatás




Úsztatás




Úsztatás

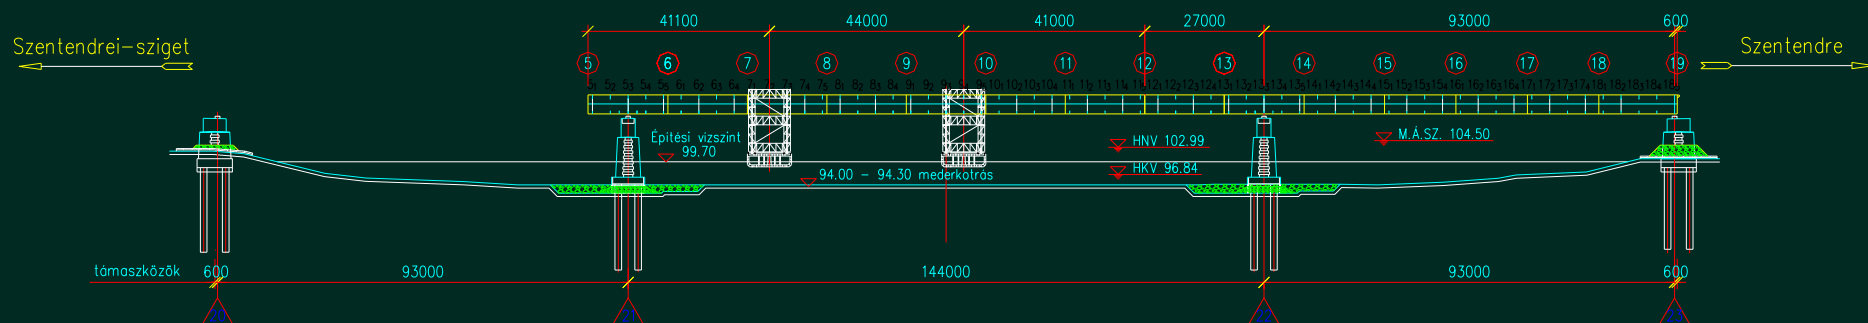


Úsztatás

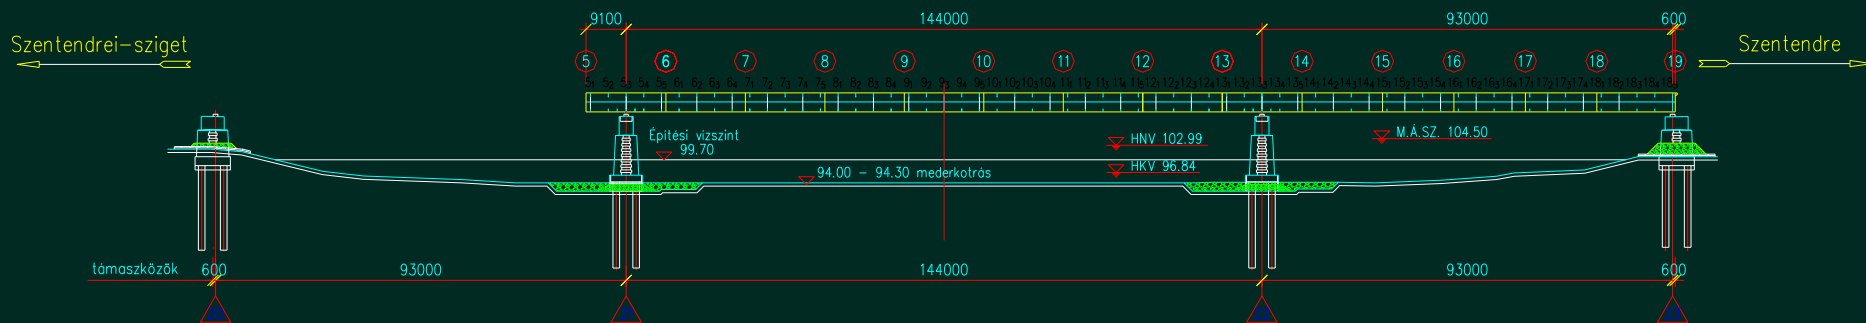


Úsztatás

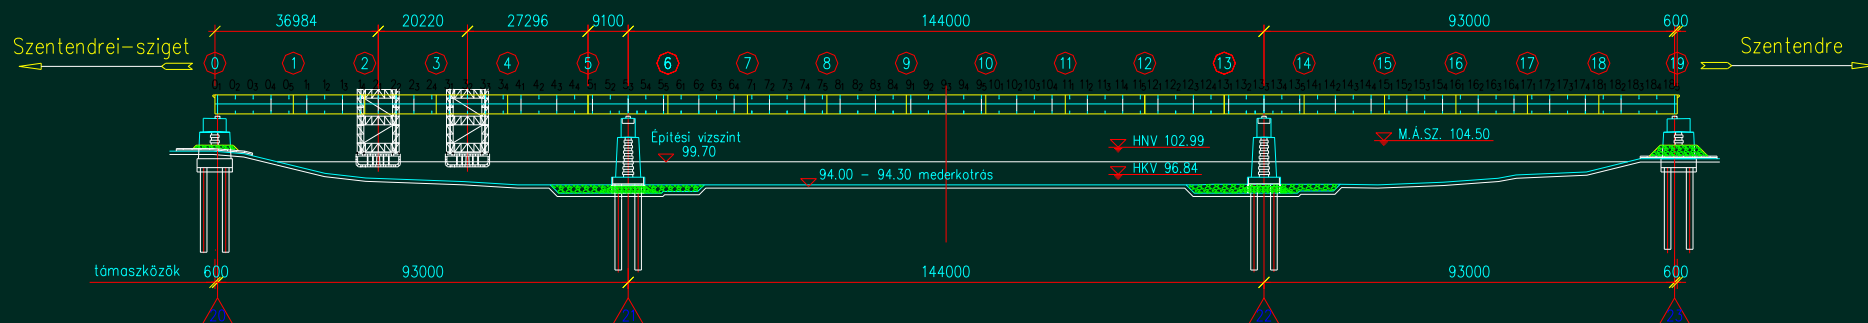

Úsztatás

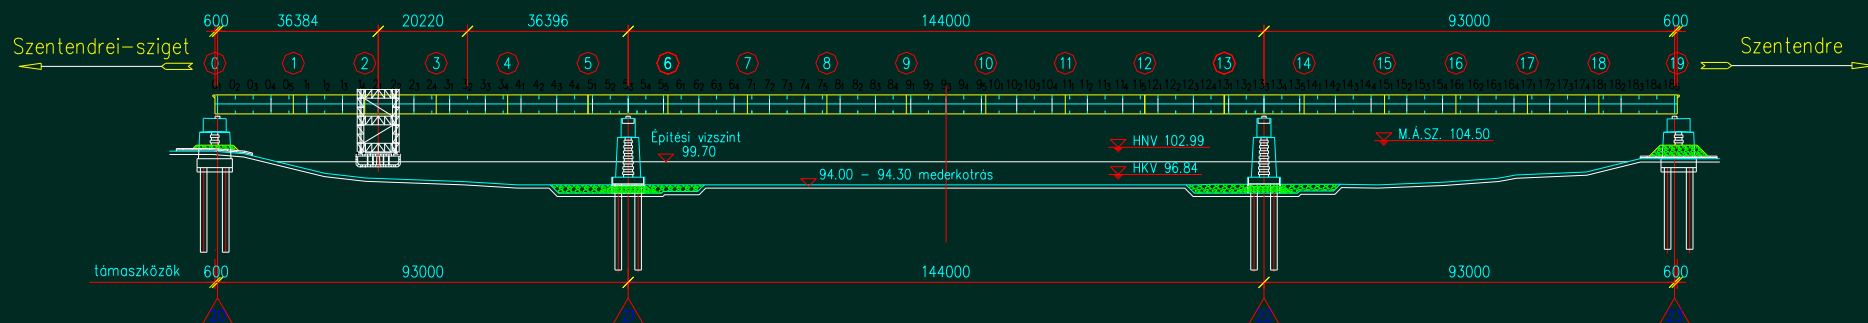


Úsztatás

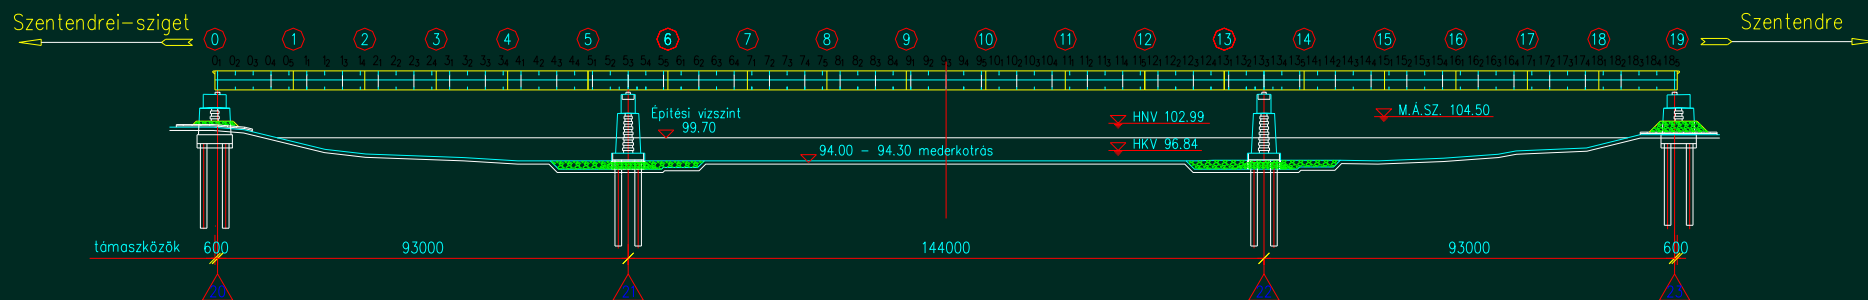

Helyszíni illesztés

5 és 12 jelű illesztéseknél

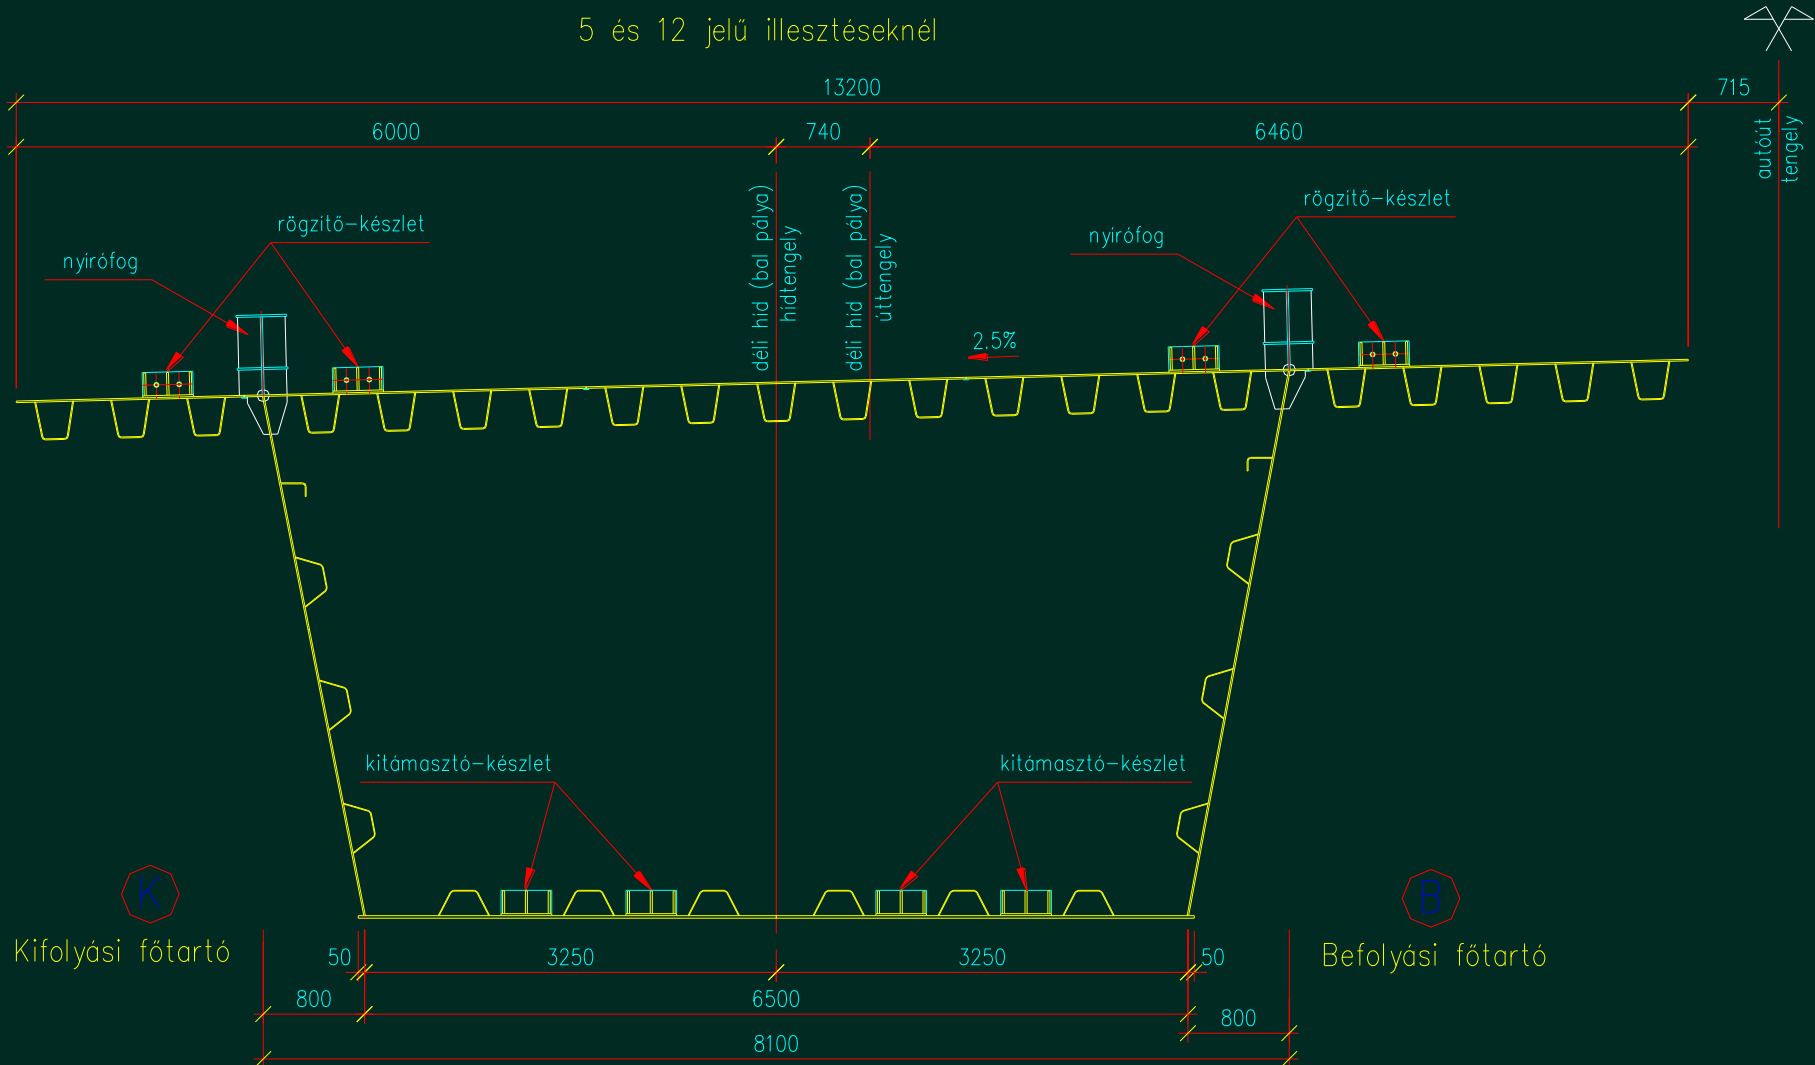

Geodéziai ellenőrzés

- nincs feszültségmentes alak;
- rengeteg köztes állapot;
- magasságilag az utolsó, feszültségmentes elemhez állítanak;
- minden kereszttillesztés elkészülte után ellenőrző bemérés, számítás, majd az esetlegesen szükséges alak módosítás;
- helyszíni illesztésnél a magasságok folyamatos figyelése;