

ÉSZAKI DUNA-HÍD



7 NAP EGY TOLT HÍDON

OLDALNÉZET 1:1000

HLATKY RÉKA
HÍDÉPÍTŐ ZRT.

FELÜLNÉZET 1:1000

ÉSZAKI DUNA-HÍD



GYÁRTÓPAD FELÉPÍTÉSE



külső zsaluzat

fenékszaluzat


gerendarács

alapgerenda

ÉSZAKI DUNA-HÍD



SEGÉDSZERKEZETEK A GYÁRTÁSHOZ:

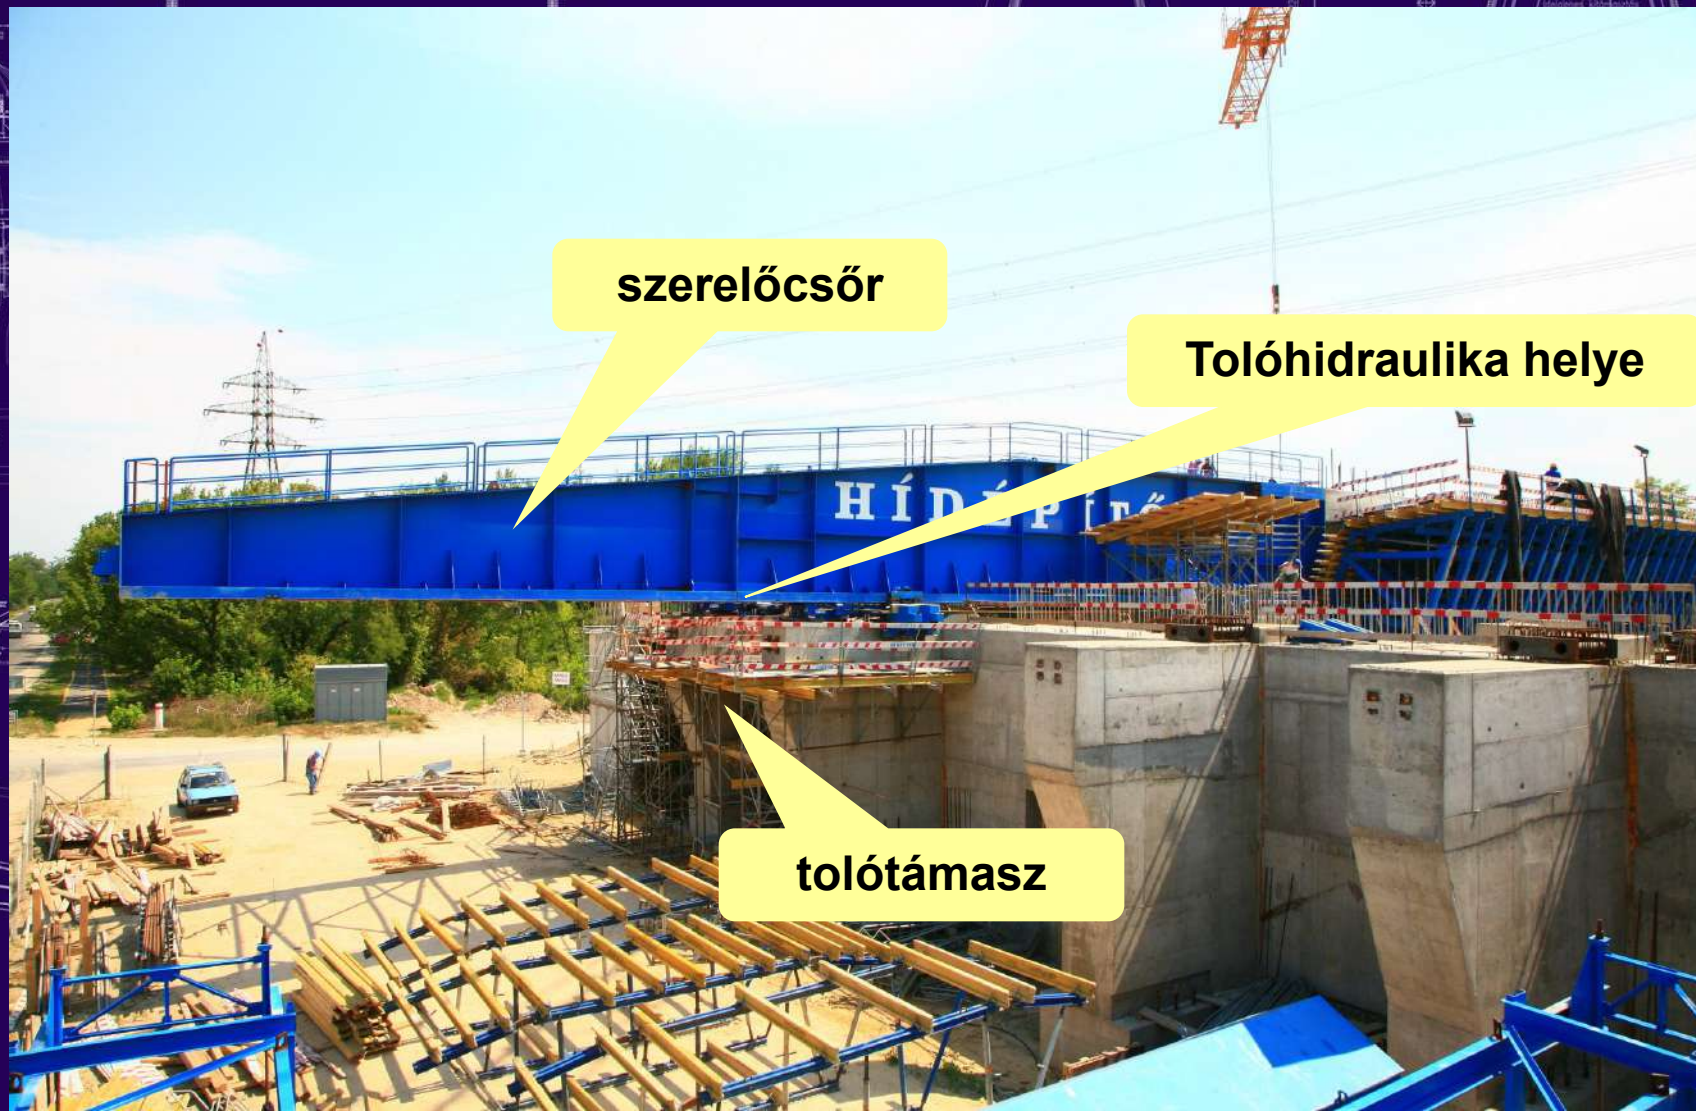

szerelőcsőr

Tolóhidraulika helye

tolótámasz

ÉSZAKI DUNA-HÍD



SEGÉDSZERKEZETEK A GYÁRTÁSHOZ



léptető
hidraulika

csúszka keret

oldalvezetés



csőr

ÉSZAKI DUNA-HÍD



...HA MÁR ÖSSZEÁLLT A PAD ...



... ELKÉSZÜLT A HÉJVALÁS IS...



ÉSZAKI DUNA-HÍD



... ÉS A CSŐR IS A HELYÉRE KERÜLT...



...INDULHAT AZ ELEM GYÁRTÁS!!!



ÉSZAKI DUNA-HÍD



1 nap (feltételezve, hogy épp kitoltunk egy zömöt)

- Pad takarítása, rendbe tétele
- Vas behúzása
- Pad bezárása
- Szerelvények elhelyezése
- Burkoló csövek rögzítése
- Homlok zsálizat elhelyezése




ÉSZAKI DUNA-HÍD



2 nap

-I. ütem zsaluzása

-I. ütem betonozása

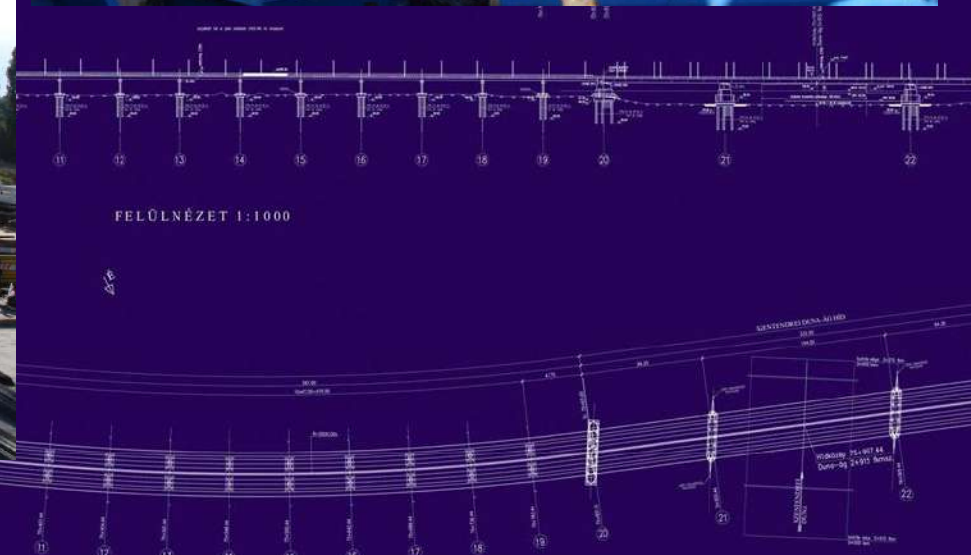

ÉSZAKI DUNA-HÍD



3 nap

-I. ütem kizsaluzása

- Födém zsaluzás elkészülése

-Vasszerelés megkezdése



ÉSZAKI DUNA-HÍD



4. nap

-Pályalemez vasszerelése

- Feszítő kábelek

- védőcsövek
- szerelvények elhelyezése





ÉSZAKI DUNA-HÍD

5. nap

**-Pályalemez vasszerelésének
befejezése**

Pályalemez betonozása

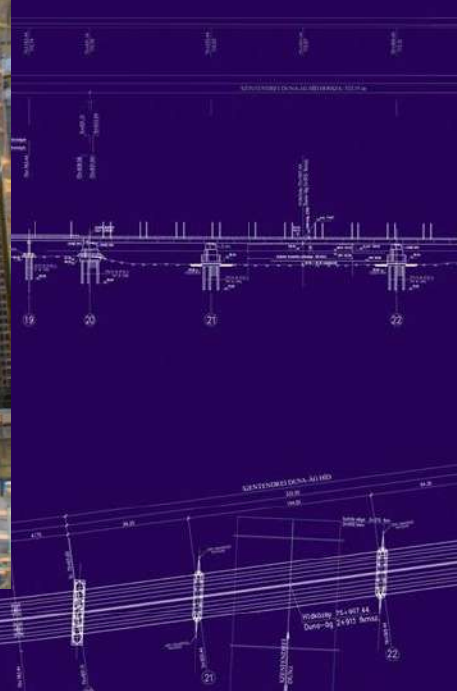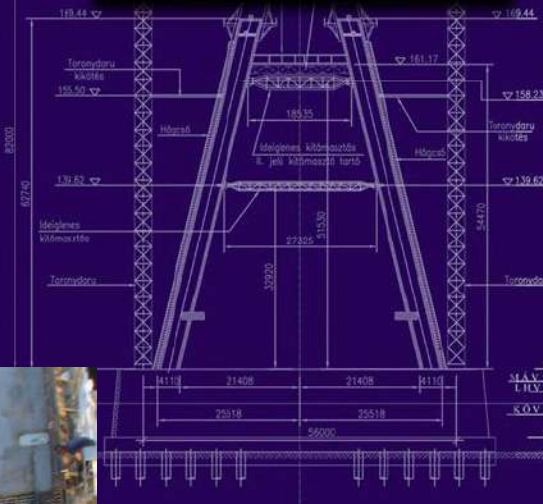

ÉSZAKI DUNA-HÍD



6. nap

- Pályalemez kizsaluzása
- Felkészülés a feszítésre
- Feszítés




FELÜLNÉZET 1:1000

ÉSZAKI DUNA-HÍD

7. nap

- Pad kinyitása (kizsaluzás)

- Tolás

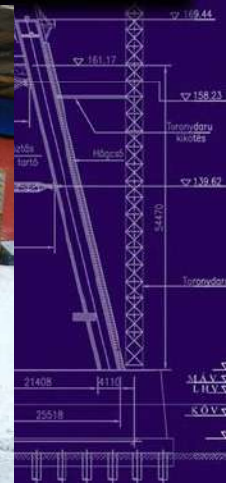

ÉSZAKI DUNA-HÍD



... és minden kezdődik előlről ...

....Pad takarítása, rendbe tétele

I. ütem zsaluzása

Vas behúzása

I. ütem betonozása

I. ütem kiszaluzása

Födém zsaluzás elkészülése

Vasszerelés megkezdése

Pályalemez vasszerelése

Feszítő kábelek

Pályalemez vasszerelésének befejezése

Pályalemez betonozása

**Pályalemez kiszaluzása
Felkészülés a feszítésre
Feszítés**

Pad kinyitása (kiszaluzás)

Tolás

... amíg el nem készül a híd !



ÉSZAKI DUNA-HÍD



Köszönöm a figyelmüket !

